



פחת עגול בעץ
מחוזק בפלח מפח
מגלון לפי הנחיית
מתכנן

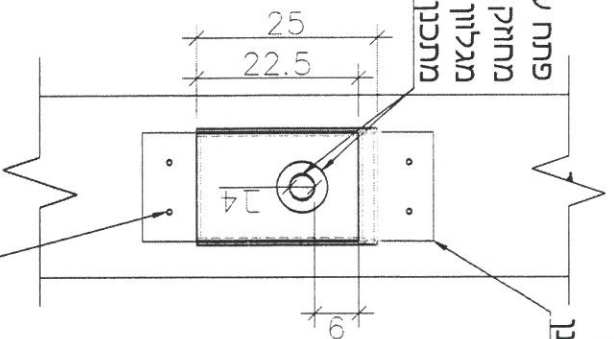


לוחות העץ בעיבוד גס
גון לפי הנחיית המתכנן

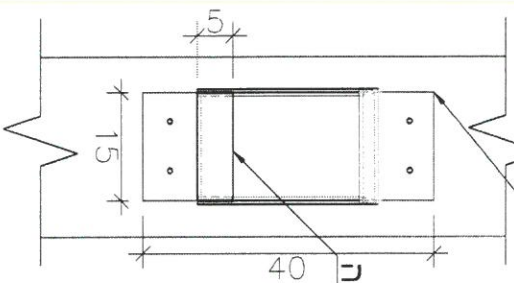


לוח עץ 15*5 ס"מ
לצירת תיבת פתוחה

בורג לעיגון תיבת הקינור לגזע העץ

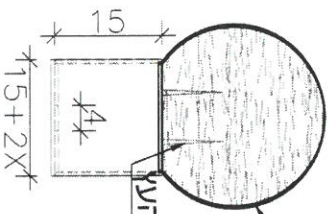

בורג לעיגון תיבת הקינור לגזע העץ


גזע עץ
בורג לעיגון תיבת הקינור לגזע העץ

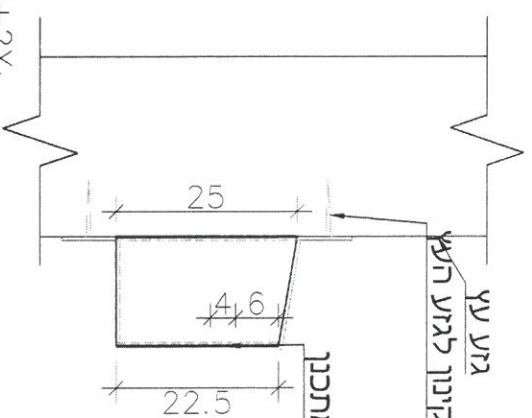

פחת עגול בעץ
מחוזק בפלח מפח
מגלון לפי הנחיית מתכנן

חיבור לוחות העץ על-ידי דבק עץ וסיכות,
קוטר פתח הכניסה ייקבע ע"פ טבלת מאפיינים של תיבות קינור בהוצאת המרכז לטיפוח
ציפורי הבר


הערות:

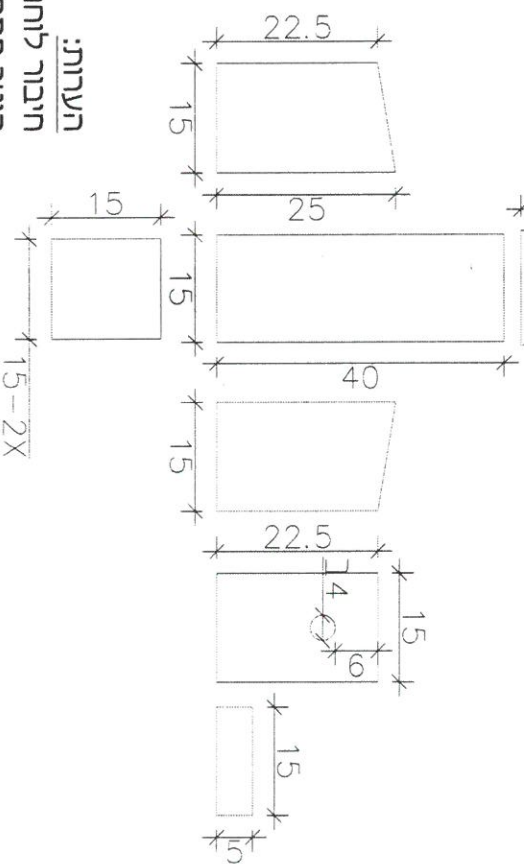

קופסת קינור לציפורים

1:10

8.01

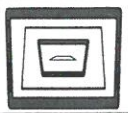




שי אילון
אדריכלות | עיצוב | נוי | בע"מ
shai@greenarch.co.il
03-7363637
טל:

לתיאור
 למכרז
 לניצוח

קרנ"ש - מרכז אזורי - שצ"פ

12/01/2022
אביב כהן

223-WE-KRNSH-Shazap D

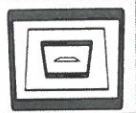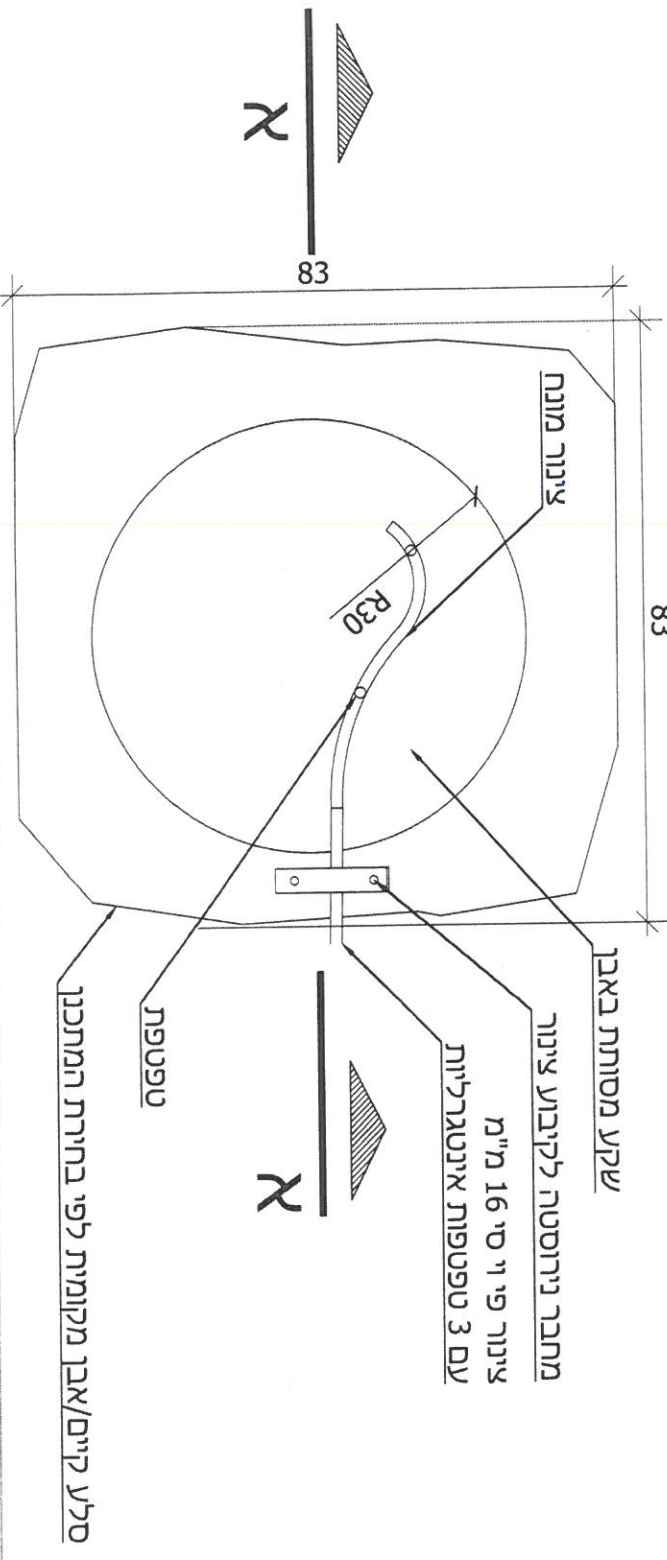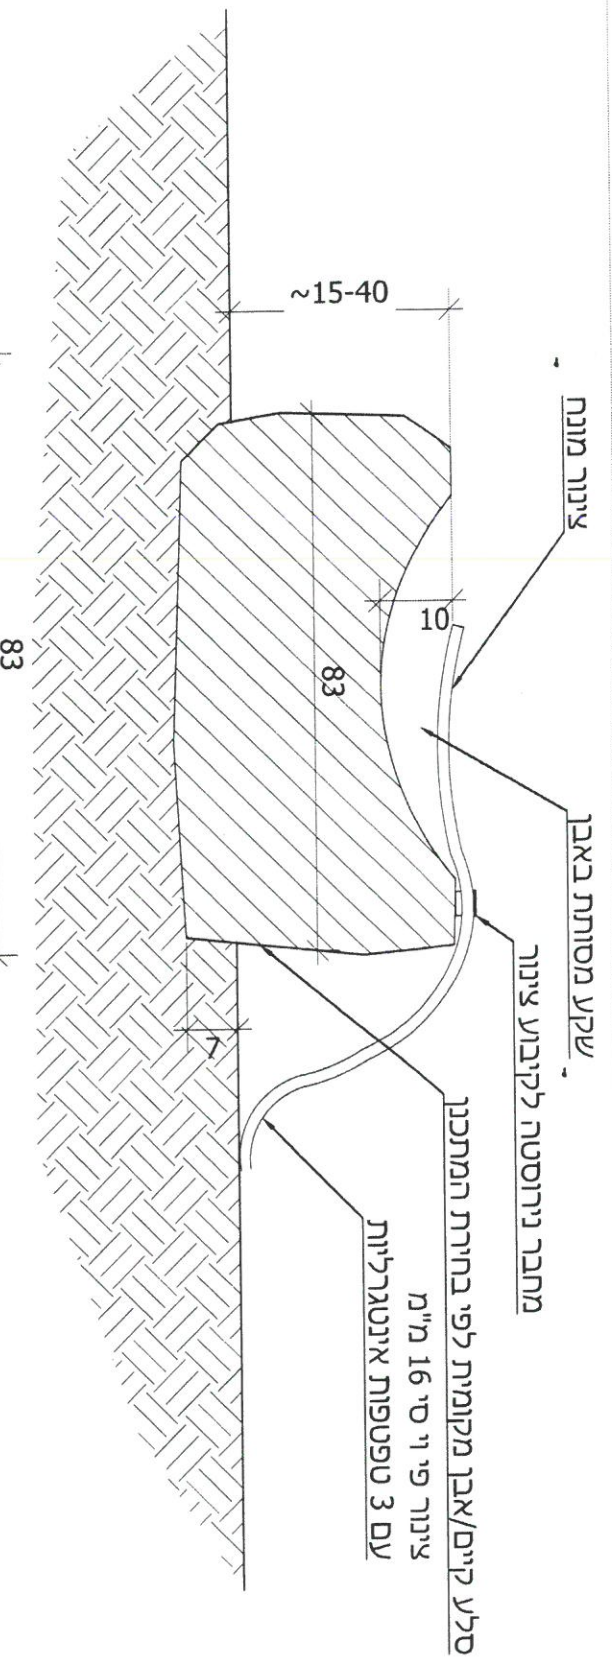

שי אילון
 אדריכלות | עיצוב | נוף בי"מ
 shai@greenarch.co.il
 דוא"ר 03-7363637
 טל"

לביצוע
 למסד
 לעיצוב

שוקת שתיה לציפורים

קרנ"ש - מרכז אזורי - שצ"פ

1:10

8.02

12/01/2022
 אביב נתן

223-ME-KRNSH-Shatzap D