
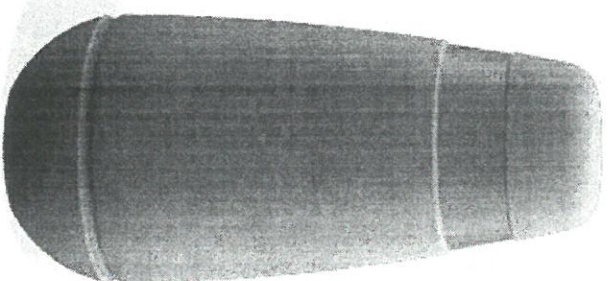


מחוסמים לדרכב, דגם 'נוגה' של 'שדס ארינא',
 מק"ט 4140 או ש"ע - מויצר מחומר ממוחזר
 אפשרות להרכבת פס זוהר
 *המחוסמים מעוגן לקרקע

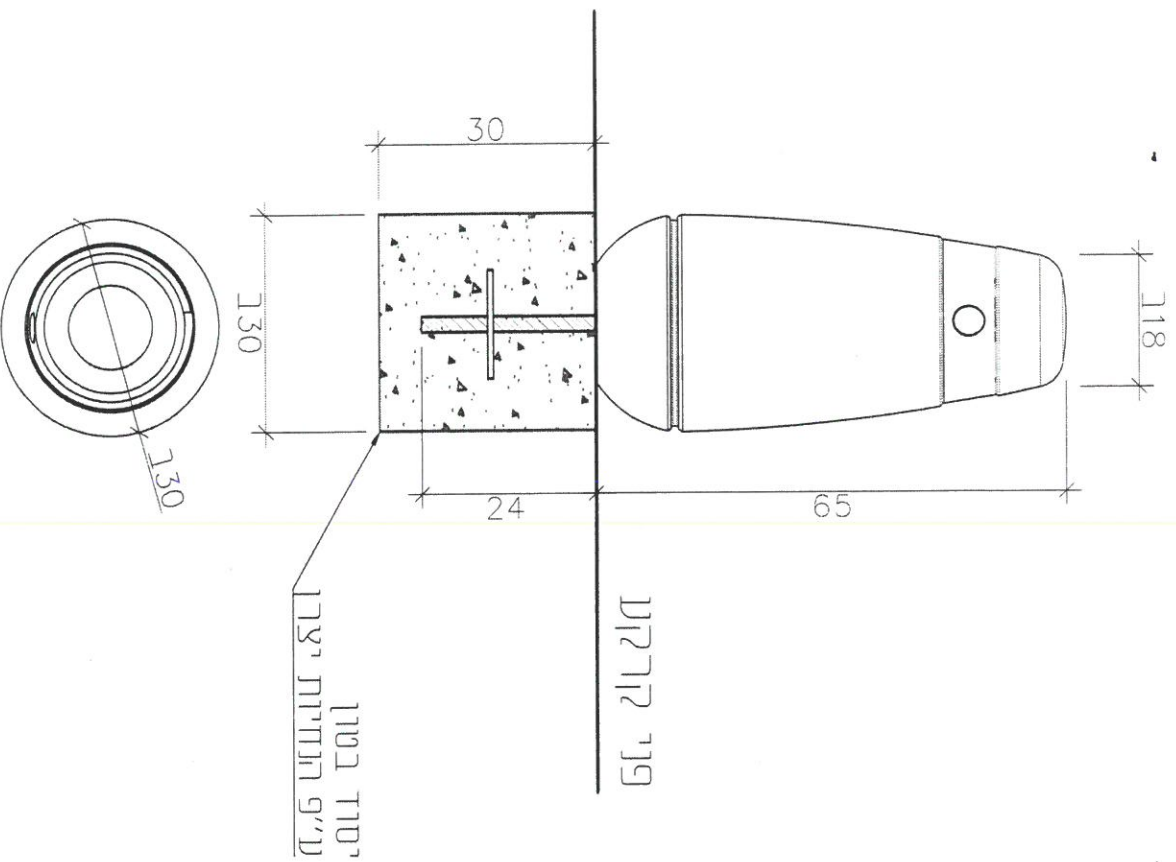

מחוסם 'נוגה' 'שדס ארינא'

קרב"ש - מרכז אזורי - שצ"פ

שי אילון

אדרכללות עיצוב נורק בע"מ
 shai@greenarch.co.il
 03-7363637

טל':


לניצות למכוד לעיזו

1:10

6.07



12/01/2022
 אביב כהן

223-ME-KRNSH-Shazap D

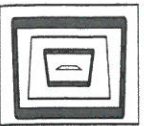

מתקן זנייה לאופניים דגם 'לביא'

Cat. 4990

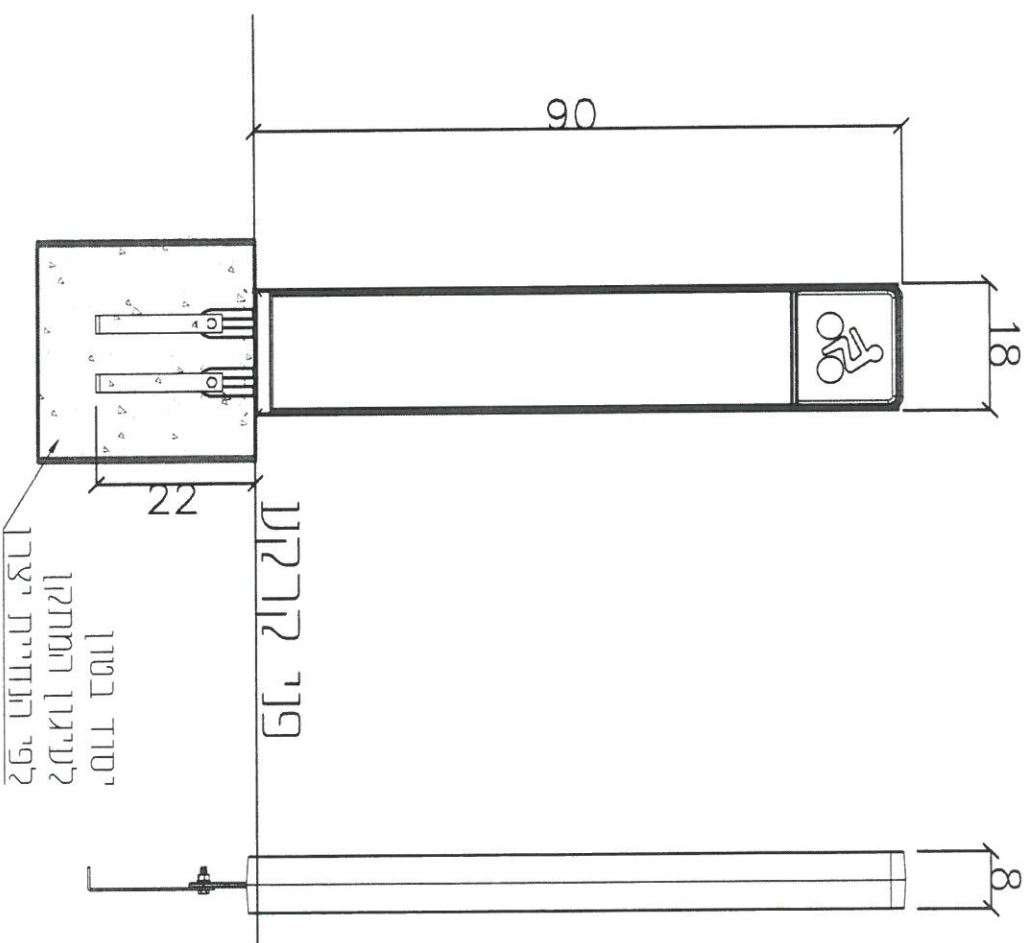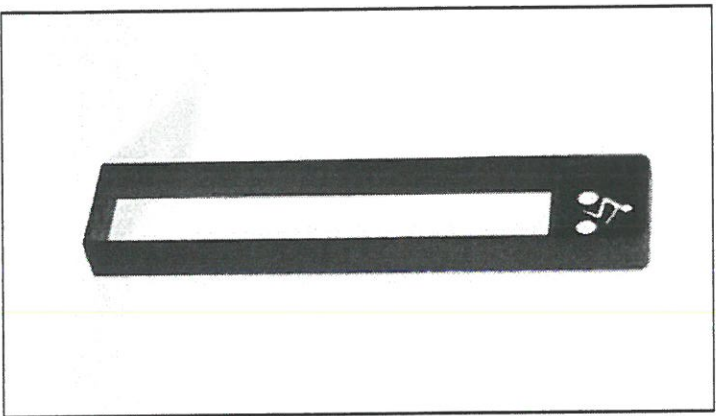

שי אילון
 אדריכלות | עיצוב | נוף בי"מ
 shai@greenarch.co.il
 דוא"ר 03-7363637
 טל:

מתקן קשירת אופניים דגם 'לביא' של 'שדס ארינא'

לביטוח
 זמכר
 לעידן

קור"ש - מרכז אזרחי - שצ"פ

1:10
 12/01/2022
 איב כח



6.08

223-ME-KRNSH-Shatzap D

Cat. 3066


53

אשפון לביא

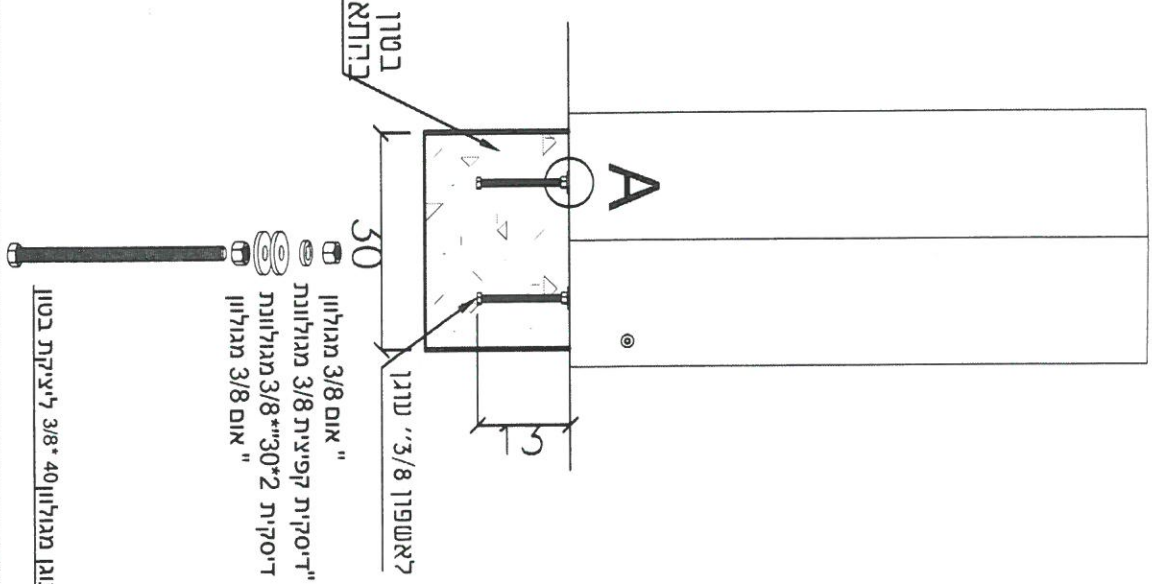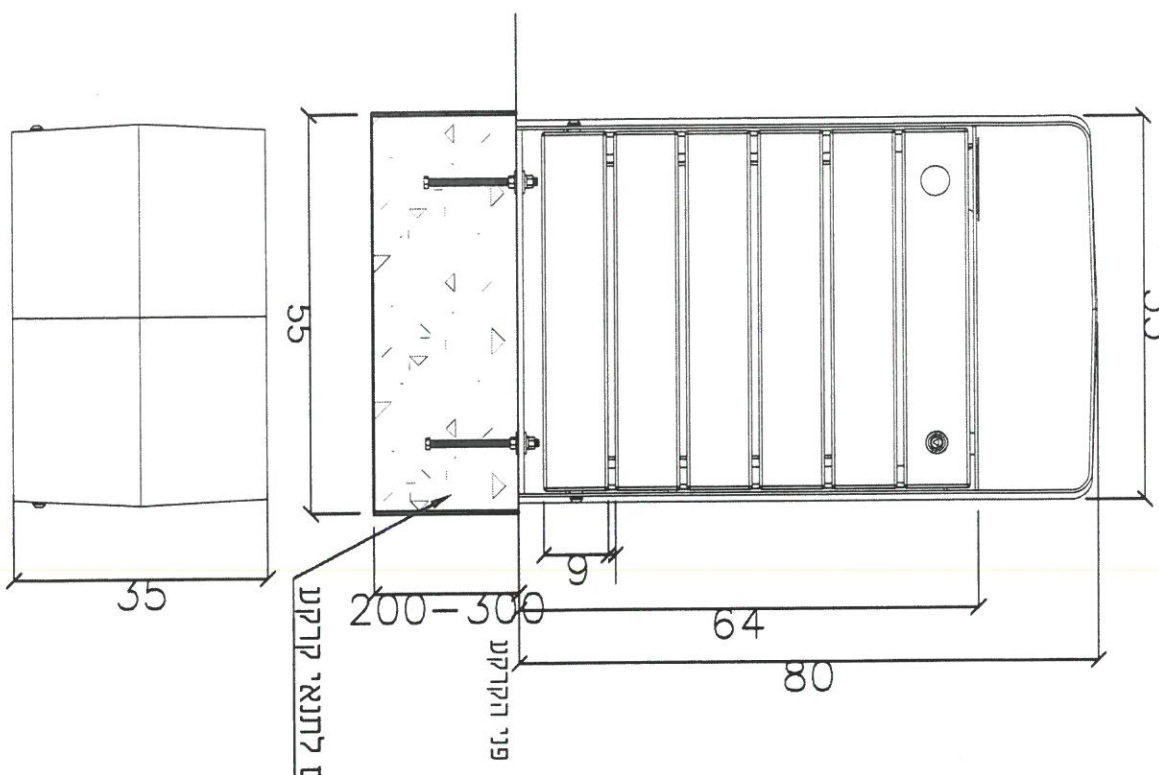


- ☐ אום 3/8 מגוליון
- ☐ "דיסקיית קפיציית 3/8 מגוליונת
- ☐ דיסקיית 2*30**3/8 מגוליונת
- ☐ אום 3/8 מגוליון

עוגן מגוליון 40*3/8 ליציקת בטון

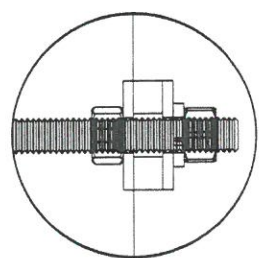

A

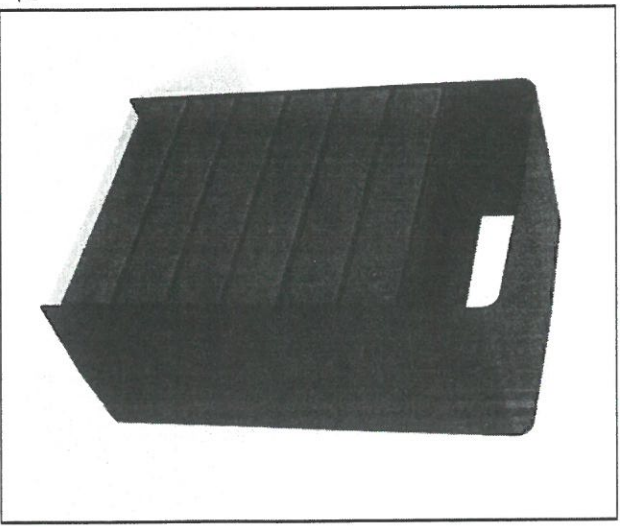

שי אילון

אדריכלות | עיצוב | נוף בע"מ
shal@greenarch.co.il
03-7363637
טל:

אשפתון ילביאי של "שדס ארינא"

לביצות
 לתוכן
 לעידן

קרנ"ש - מרכז אורחי - שע"פ

1:10



7.01

12/01/2022
אביב כהן

223-ME-KRNSH-Shatzap D

אשפון דגם 'סביון' חבי 'שחם אריכא'
מק"ט 3055 או שו"ע

מיוצר מחומר ממותז
נפח 45 ליטר, מידות 44/44/69 ס"מ
מעטפת האשפון מעץ צבוע מורכב על בסיס ורכוס מבטון
מיכל מגולוון ומכבה נירוסטה
מועגן לקרקע ע"י ברגי עיגון

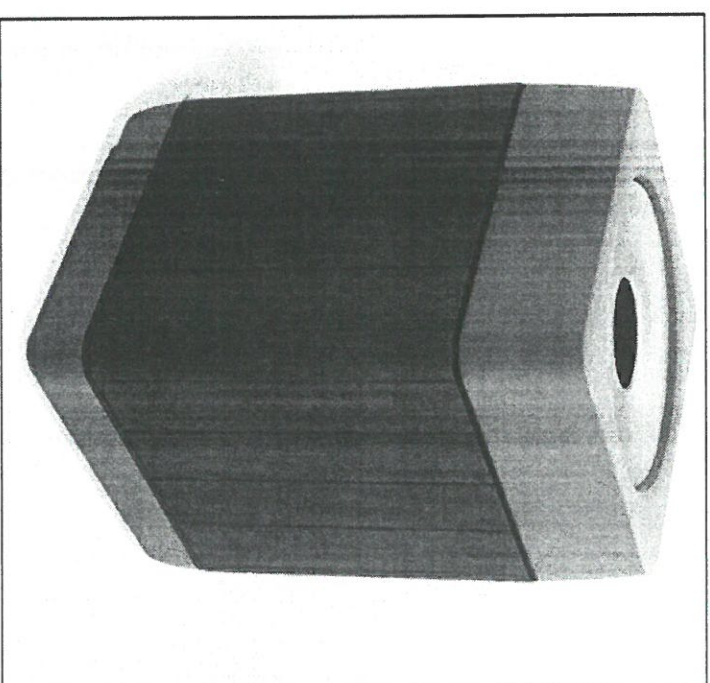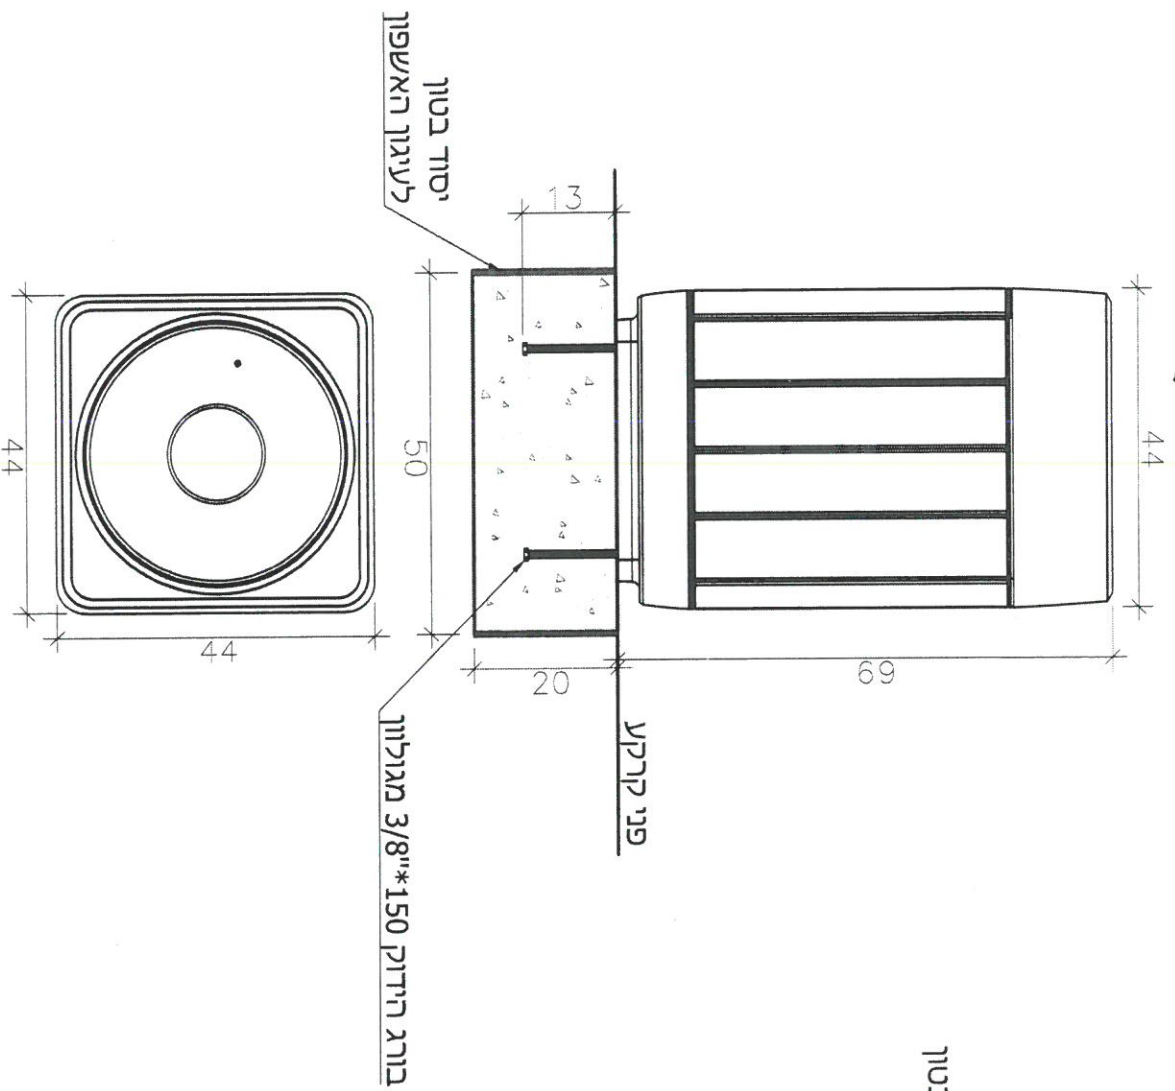

אשפון 'סביון' 'שחם אריכא'

1:10

7.01A



שי אילון
אדריכלות | עיצוב | נוף בע"מ
shai@greenarch.co.il
03-7363637
דא"ל: טל:

לביצוע
 למכרז
 לעיון

קרנ"ש - מרכז אזרחי - שצ"פ



12/01/2022
אביב כהן

223-ME-KRNSH-Shazap D



Cat. 1139 -

ספסל דגם 'לביאי' 1.70 מ'

1:5 A

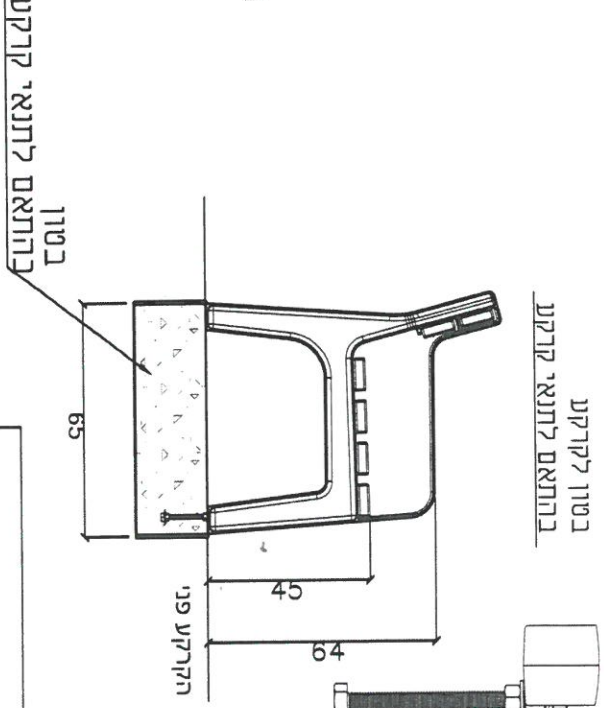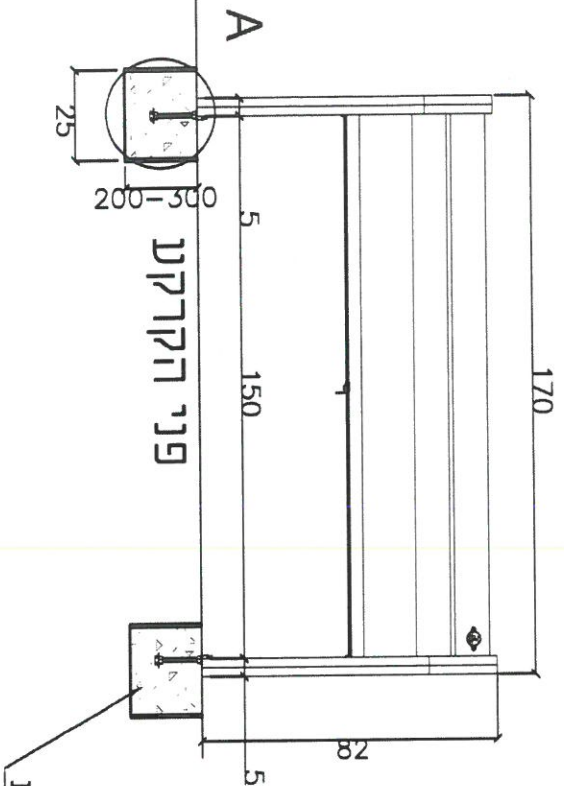


- דיסקית 30*2*3/8 מגולוונת
- דיסקית קפיצית 1/2" מגולוונת
- עוגן מגולוון 40*3/8 ליציקת בטון
- " אום 3/8 מגולוון
- " דיסקית קפיצית 3/8 מגולוונת
- " אום 3/8 מגולוון

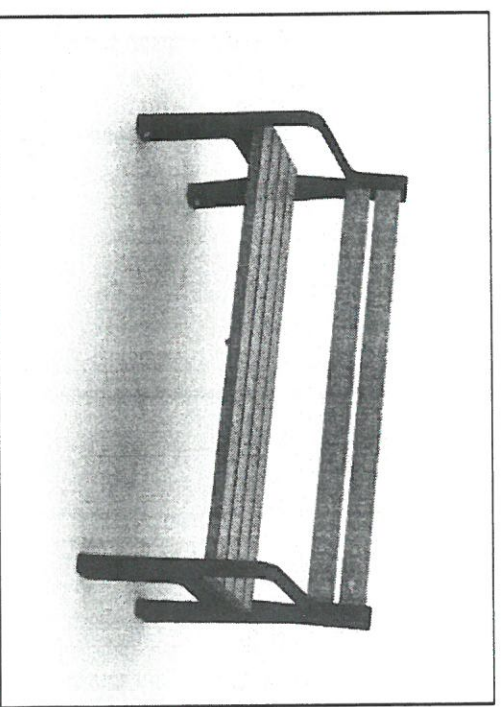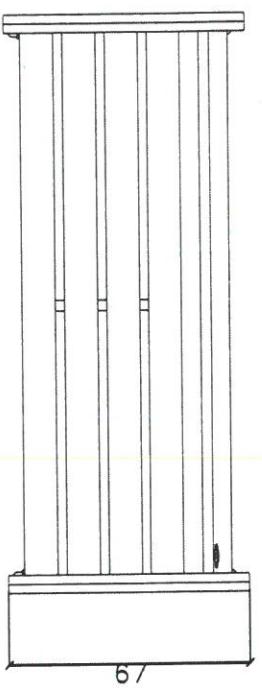

ספסל דגם 'לביאי' של 'יששם אריכא'

1:20

7.02

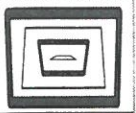


שיר אילון
אדריכלות | עיצוב | חוף ג'י'מ
shai@greenarch.co.il
03-7363637
טל':

גביע
 למסך
 לעיזו

קרנ'יש - מרכז אזורי - שצ"פ

12/01/2022
אביב חתן

223-ME-KRNSH-Shatzap D

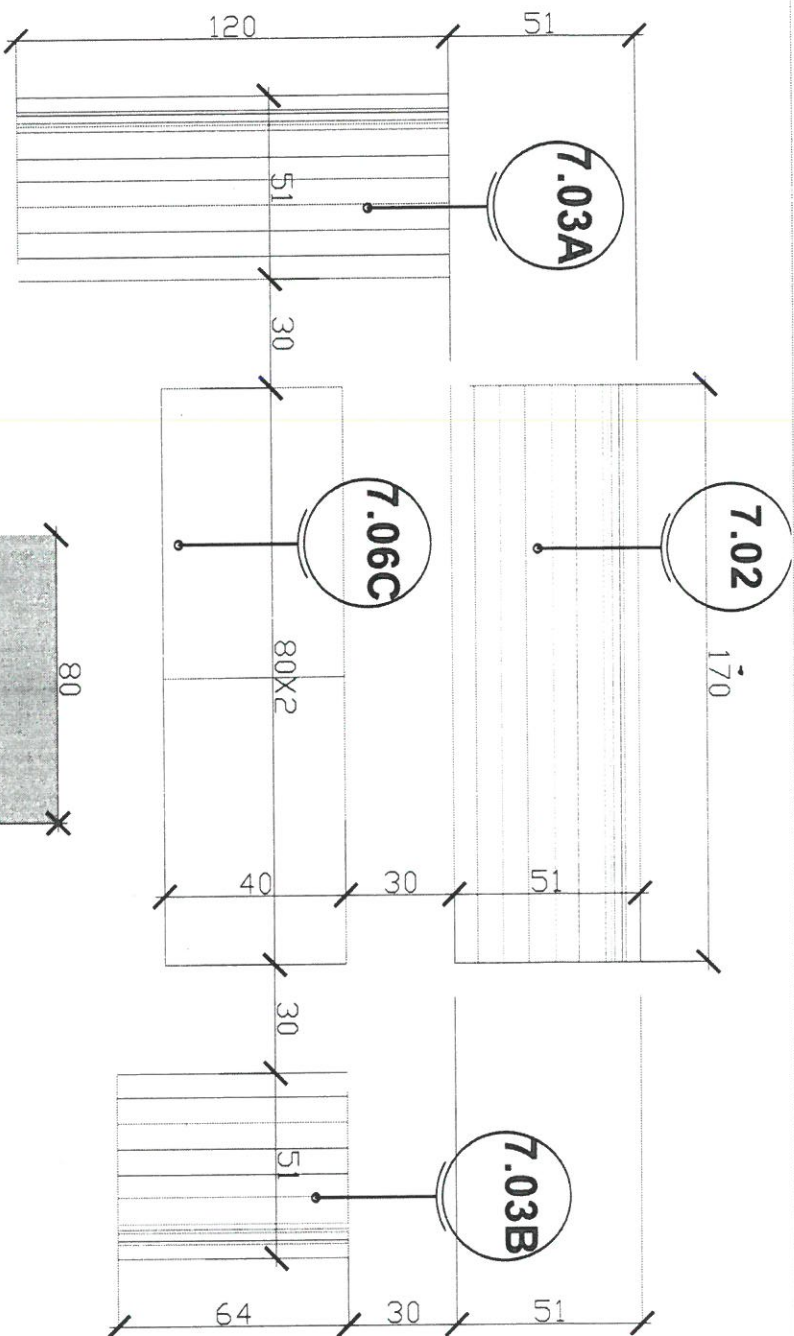

ראצוף בטון כמתוכנן בשצ"פ

איכות סימון מקום ישיבה לבעלי מוגבלויות בצביעה

יצירת מערכת ישיבה
צורת "סלון" - שרטוט הצבה.

מערכת ישיבה - דוגמת סלון - הצבה

קרנ"ש - מרכז אזורי - שצ"פ



שי אילון

אדריכלות | עיצוב | נוף בע"מ
shai@greenarch.co.il
03-7363637
טל':

לביצוע למכר לעיון

1:20

7.03


12/01/2022
אביב תת

223-ME-KRNSH-Shatzap D


Cat. 1139

ספסל דגם 'לביאי' 1.20 מ'


1:5 A

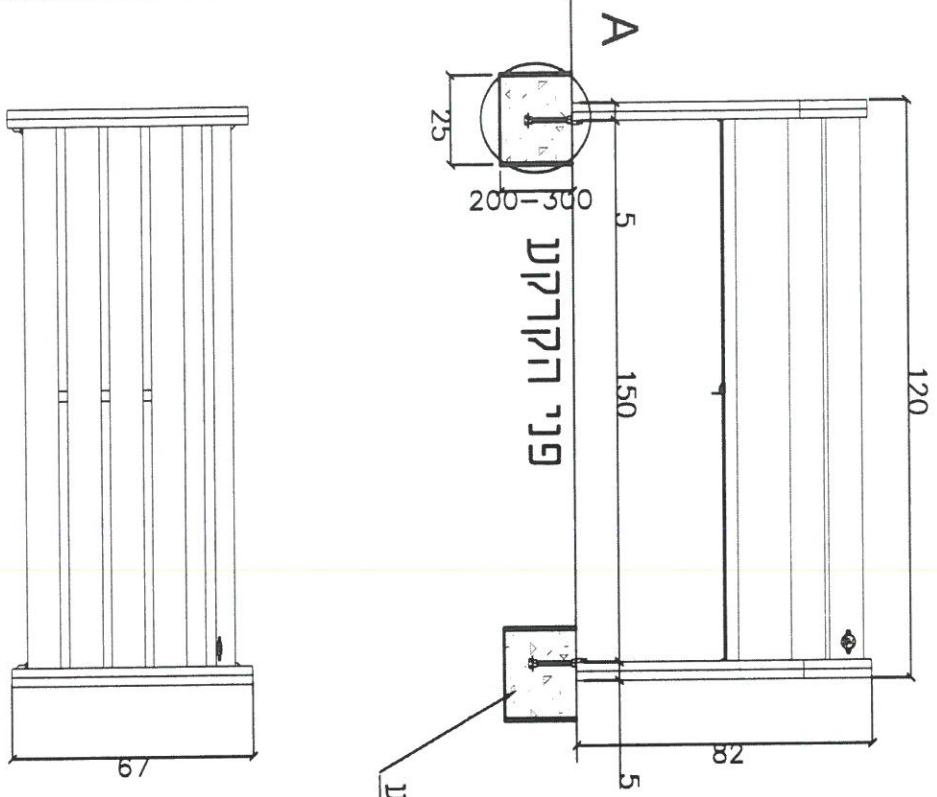

פני הקרקע

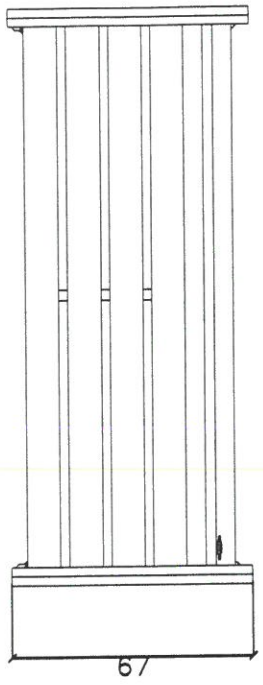


בטון
בהתאם לתנאי קרקע

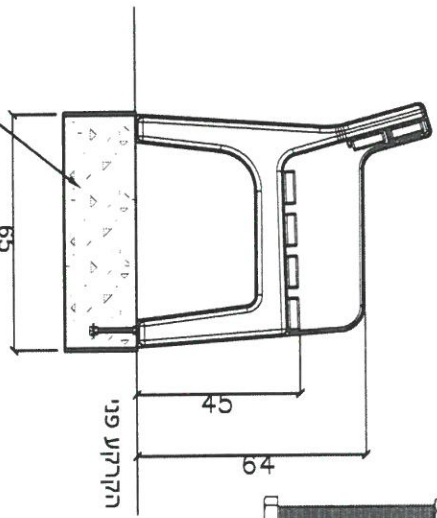

בטון לקרקע
בהתאם לתנאי קרקע

- דיסקית 30*2**3/8 מגולוונת
- דיסקית קפיצית 1/2" ומגולוונת
- עוגן מגולוון 40*3/8" לציקת בטון
- " אום 3/8 מגולוון
- "דיסקית קפיצית 3/8" מגולוונת
- " אום 3/8 מגולוון

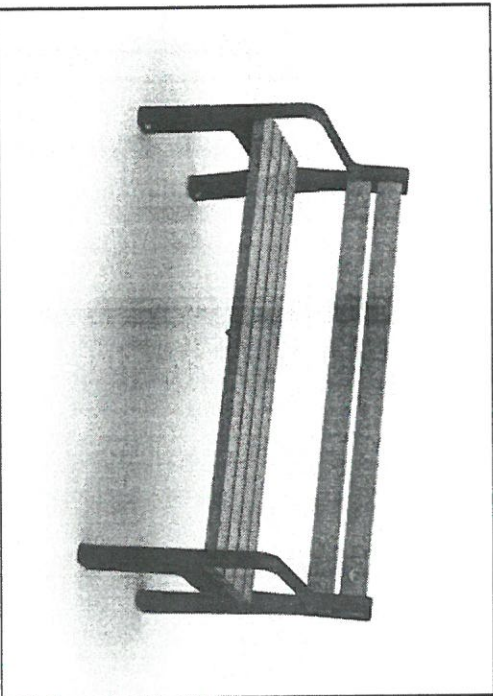

ספסל דגם 'לביאי' 1.20 מ' אורך של 'שם אריכא'

ללא

7.03A



ש"י אילון
אדריכלות | עיצוב | נוף בט"מ
shai@greenarch.co.il
03-7363637
טל':

לביצת נחמד נעים

קרנ"ש - מרכז אזורי - שצ"פ

12/01/2022
אביב חן

223-ME-KRNSH-Shatzap D

Cat. 1140

מושב-דגם ילביא' 0.6 מ"י

דיסקיות 30*2**3/8 מגולוונת


דיסקית קפיציית 1/2" מגולוונת

עגון מגולוון 40*3/8 ליציקת בטון




" אום 3/8 מגולוון

"דיסקיות קפיציית 3/8 מגולוונת

" אום 3/8 מגולוון

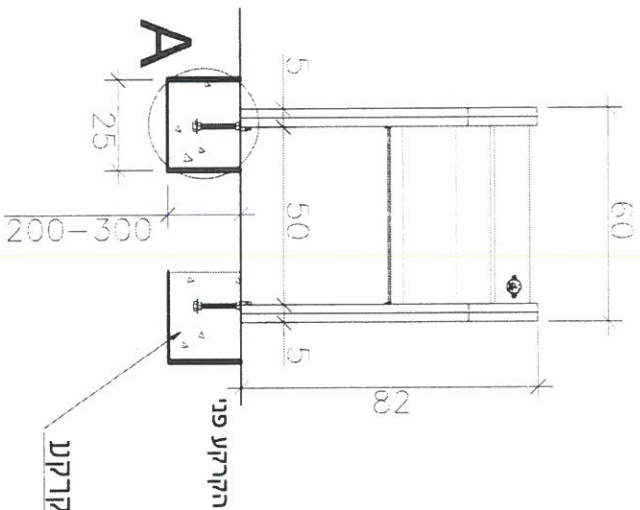

בטון
בהתאם לתנאי קרקע

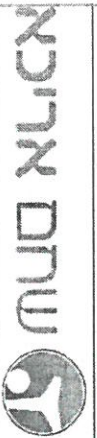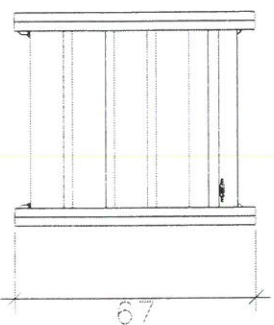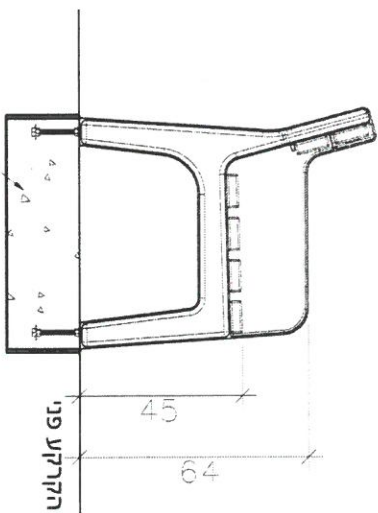


20/07/2021 א

מושב דגם ילביא' 0.6 מ"י של ישחם אריכא

ללא

7.03B

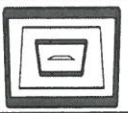


שי אילון
אדריכלות | עיצוב | נוף בי"מ
shai@greenarch.co.il
03-7363637
טל':

לביצוע למכר זעזעו

קרנ"ש - מרכז אזורתי - שצ"פ


12/01/2022
איב חן

223-ME-KRNSH-Shazap D

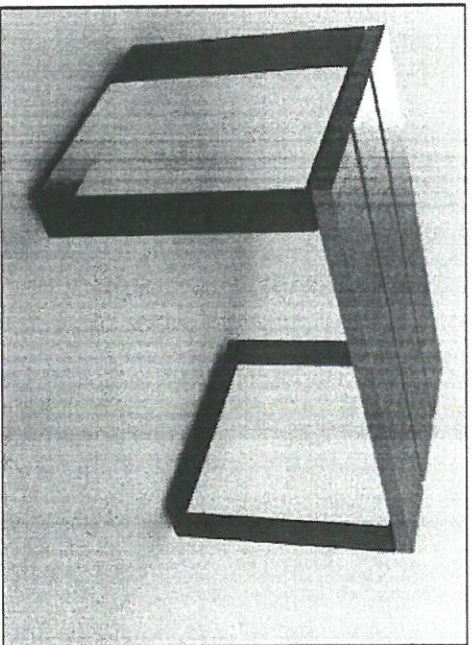

שולחן דגם "ברצלונה" - תוצרת "עמית ריהוט גן" או ש"ע
 מק"ט 10.2218
 שולחן דגם ברצלונה בשילוב מחכת מגולונת ועץ איפאה.
 רעק מרוח בשתי שכבות, מגן לרהגה מפני מים ושמש.
 המחכת מגולונת וצבועה בצבע אלקטרוסטטי בתנור.
 ניתן לקבל את השולחן בגדלים שונים.

לפי תחריט האדריכל

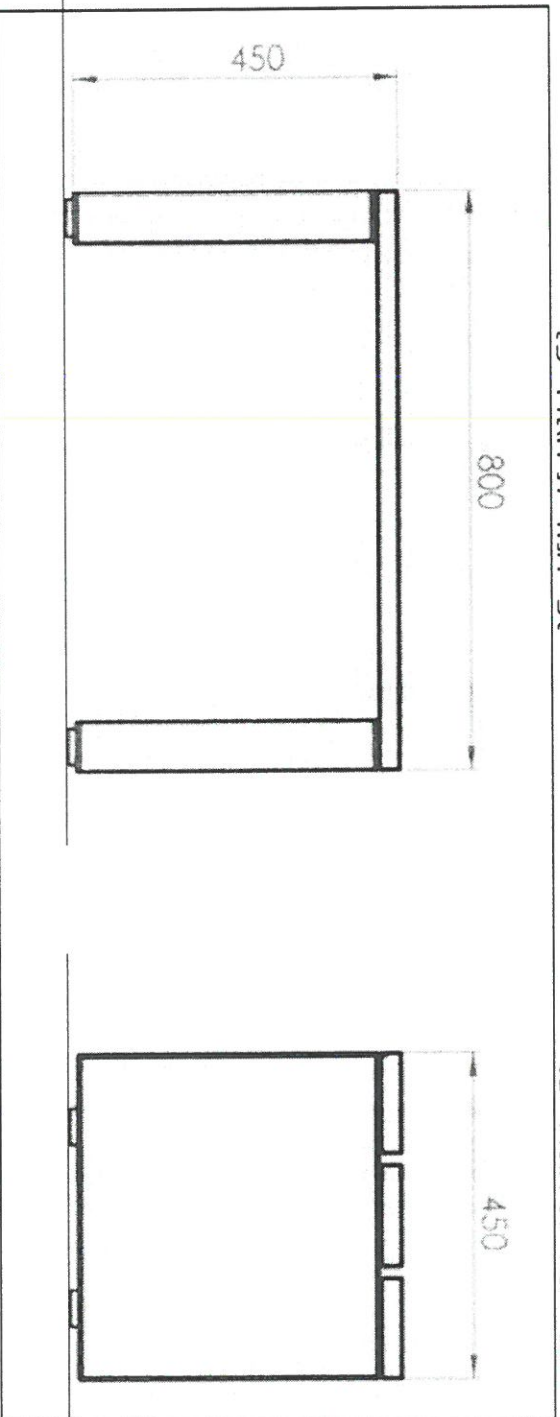

לפי תחריט האדריכל

שי אילון

אדריכלות | עיצוב | נוף בע"מ
 shai@greenarch.co.il
 03-7363637
 טל:

שולחן רחוב דגם "ברצלונה" תוצרת עמית ריהוט גן

ללא

7.03C

לביצעת למכור לעיזו





קרו"ש - מרכז אזורי - שצ"פ

12/01/2022
 איב כח

223-ME-KRNSH-Shalzap D

Cat. 1445

מושב חמה

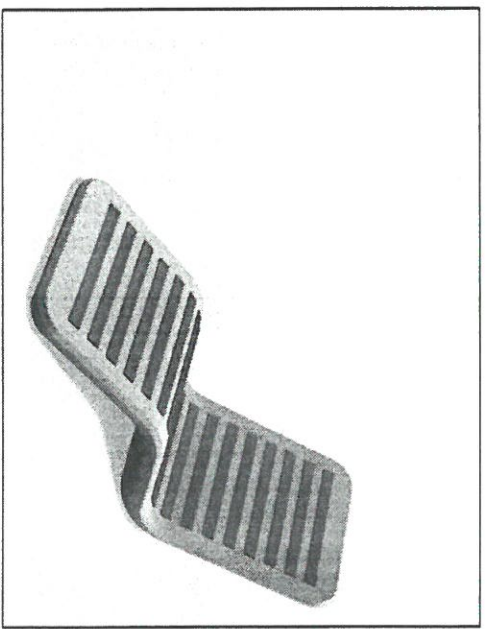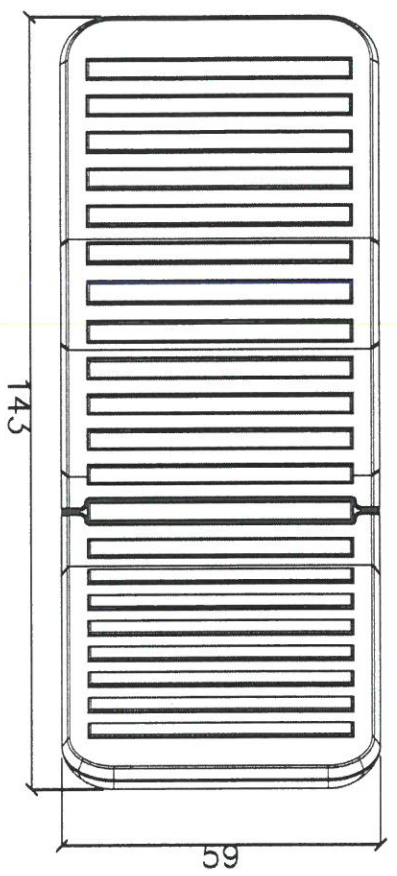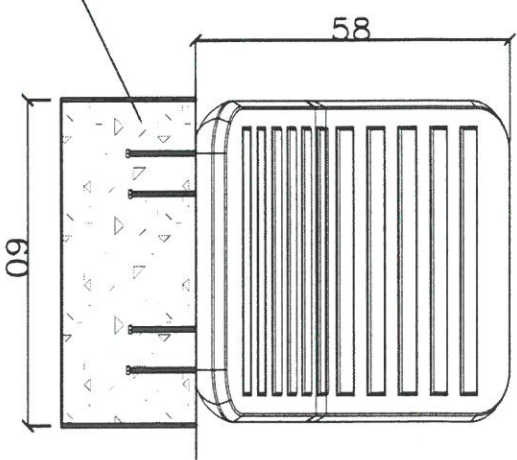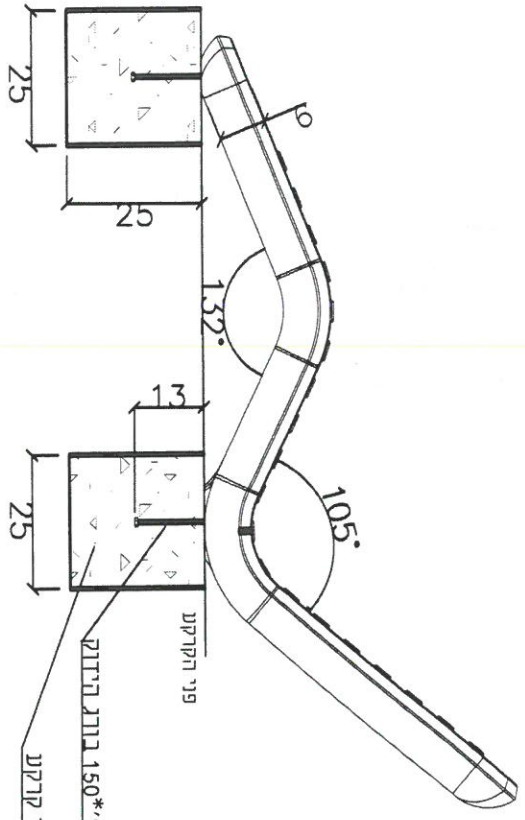

שי אילון
אדריכלות | עיצוב | נוף בי"מ
shai@greenarch.co.il
דוא"ר : 03-7363637
טל :

לציטות לתכנון לעיצוב


מושב דגם 'חמה' של 'ששם אריכא'
קרנ"ש - מרכז אזורי - שצ"פ

ללא קני"מ
12/01/2022
אביב תת

7.05
223-ME-KRNSH-Shatcap D



ספסל מרגלית עץ 1.8 מטר עם מסעד יד

Cat. 1204

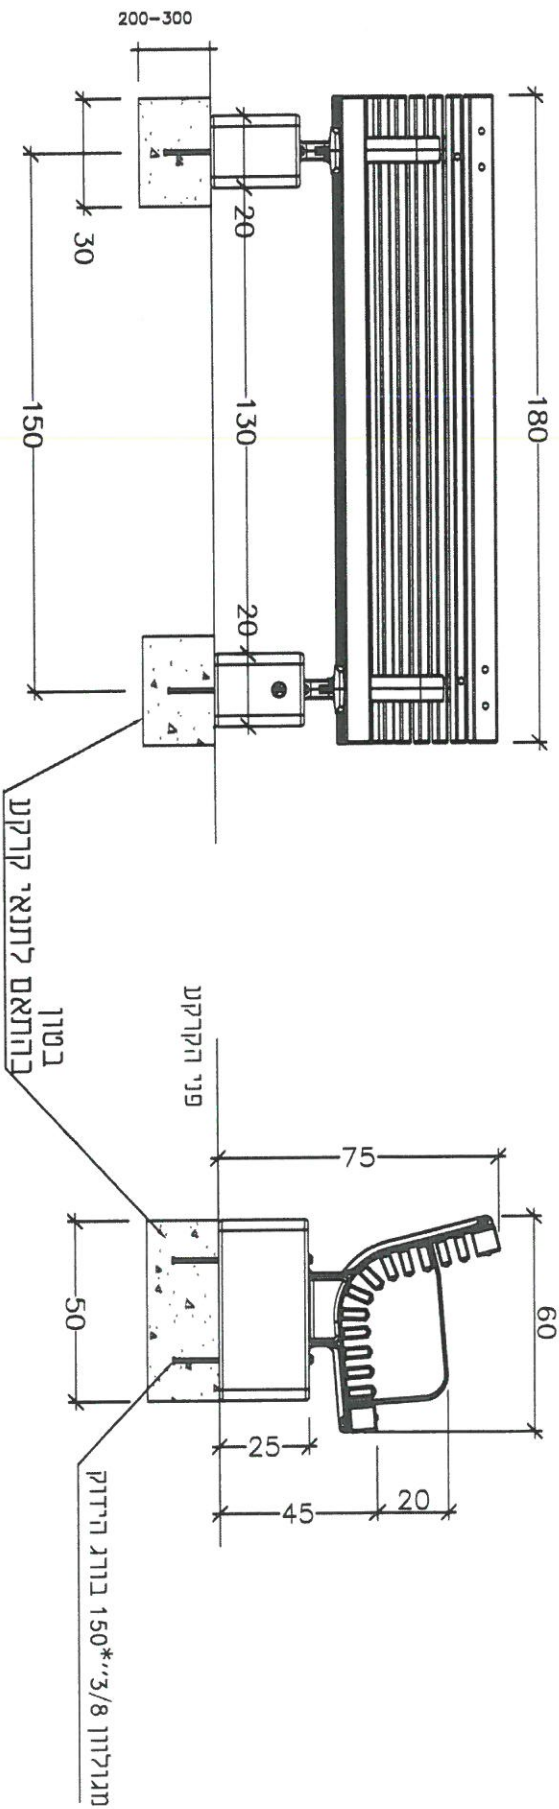

ספסל מרגלית עץ 1.2 מטר עם מסעד יד

Cat. 1202

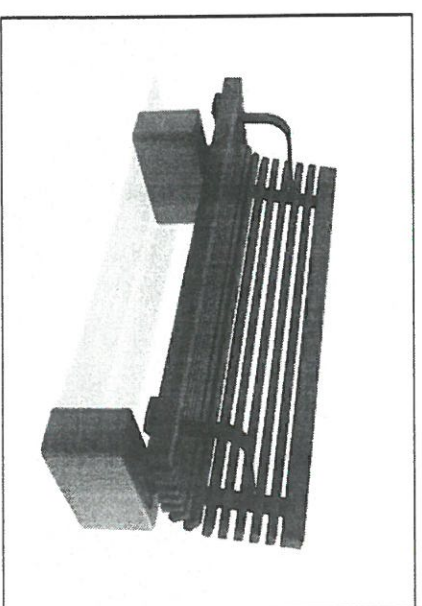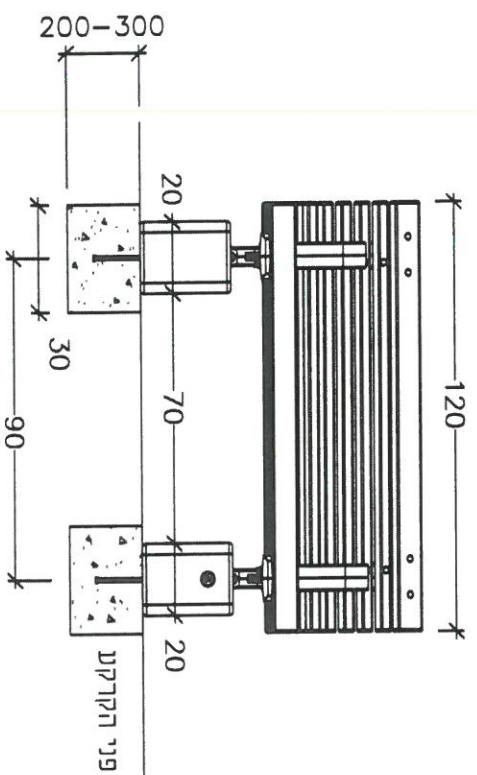

שוי אילון

אדריכלות עיצוב נוף בע"מ

shai@greenarch.co.il

03-7363637

טל:

לנייט
 לחסר
 לעיין

ספסל דגם 'שחם אריא' של 'שחם אריא'

קרי"ש - מרכז אזורי - שצ"פ

1:20




7.06

12/01/2022
אביב חן

223-ME-KRNSH-Shakap D


מערכת ישיבה חורש נגישה עם מושבי בטון דמוי עץ

מק"ט 1704

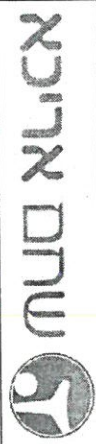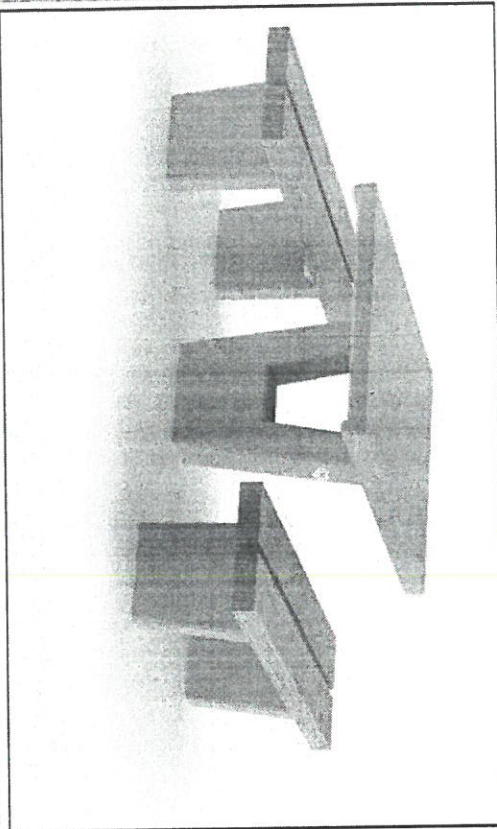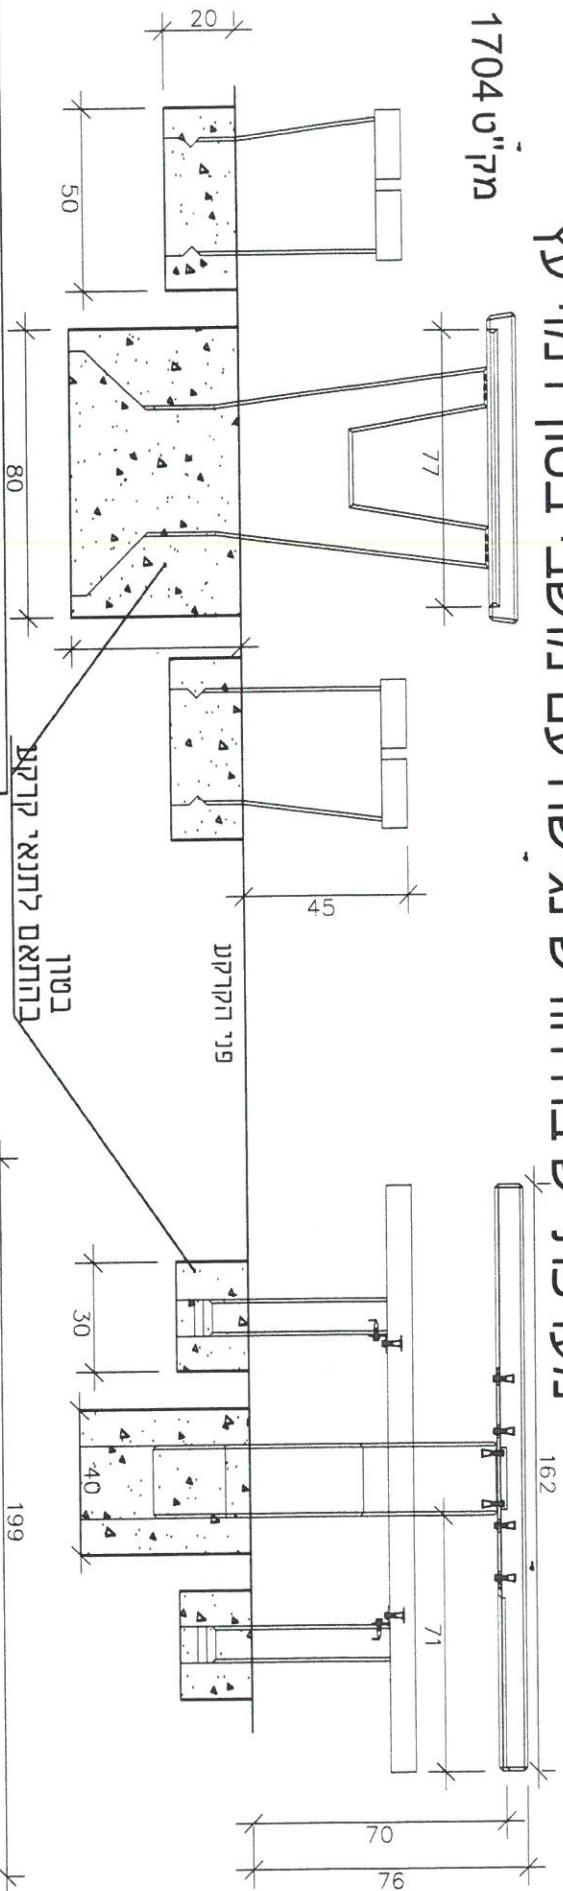

77606 שחרם י' אריכא ובניו בע"מ רח' העמלוצ'ת הקלה אשדוד
טל: 08-8562432 פקס 08-8563533

תאריך עידיכון	20/08/2020
מחזורת אחרון	ב
יה מידה ס"מ	יה מידה ס"מ

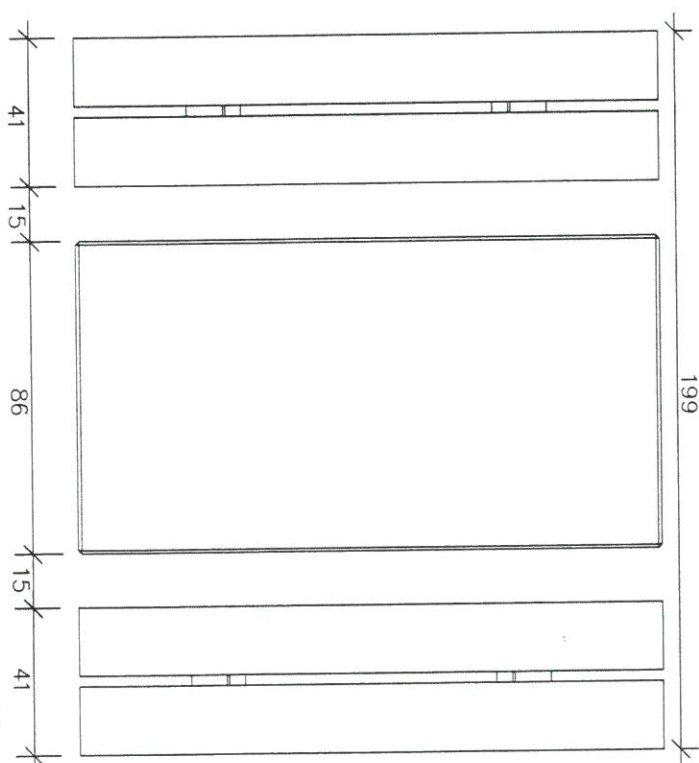

שי אילון

אדריכלות | עיצוב | נוף בע"מ
shai@greenarch.co.il
03-7363637

לציור
 לטכנול
 לניצוח

מערכת ישיבה חורש נגישה עם מושבי בטון דמוי עץ


קרנ"ש - מרכז אזורי - שצ"פ


1:20

7.07

12/01/2022

223-ME-KRNSH-Shatzap D

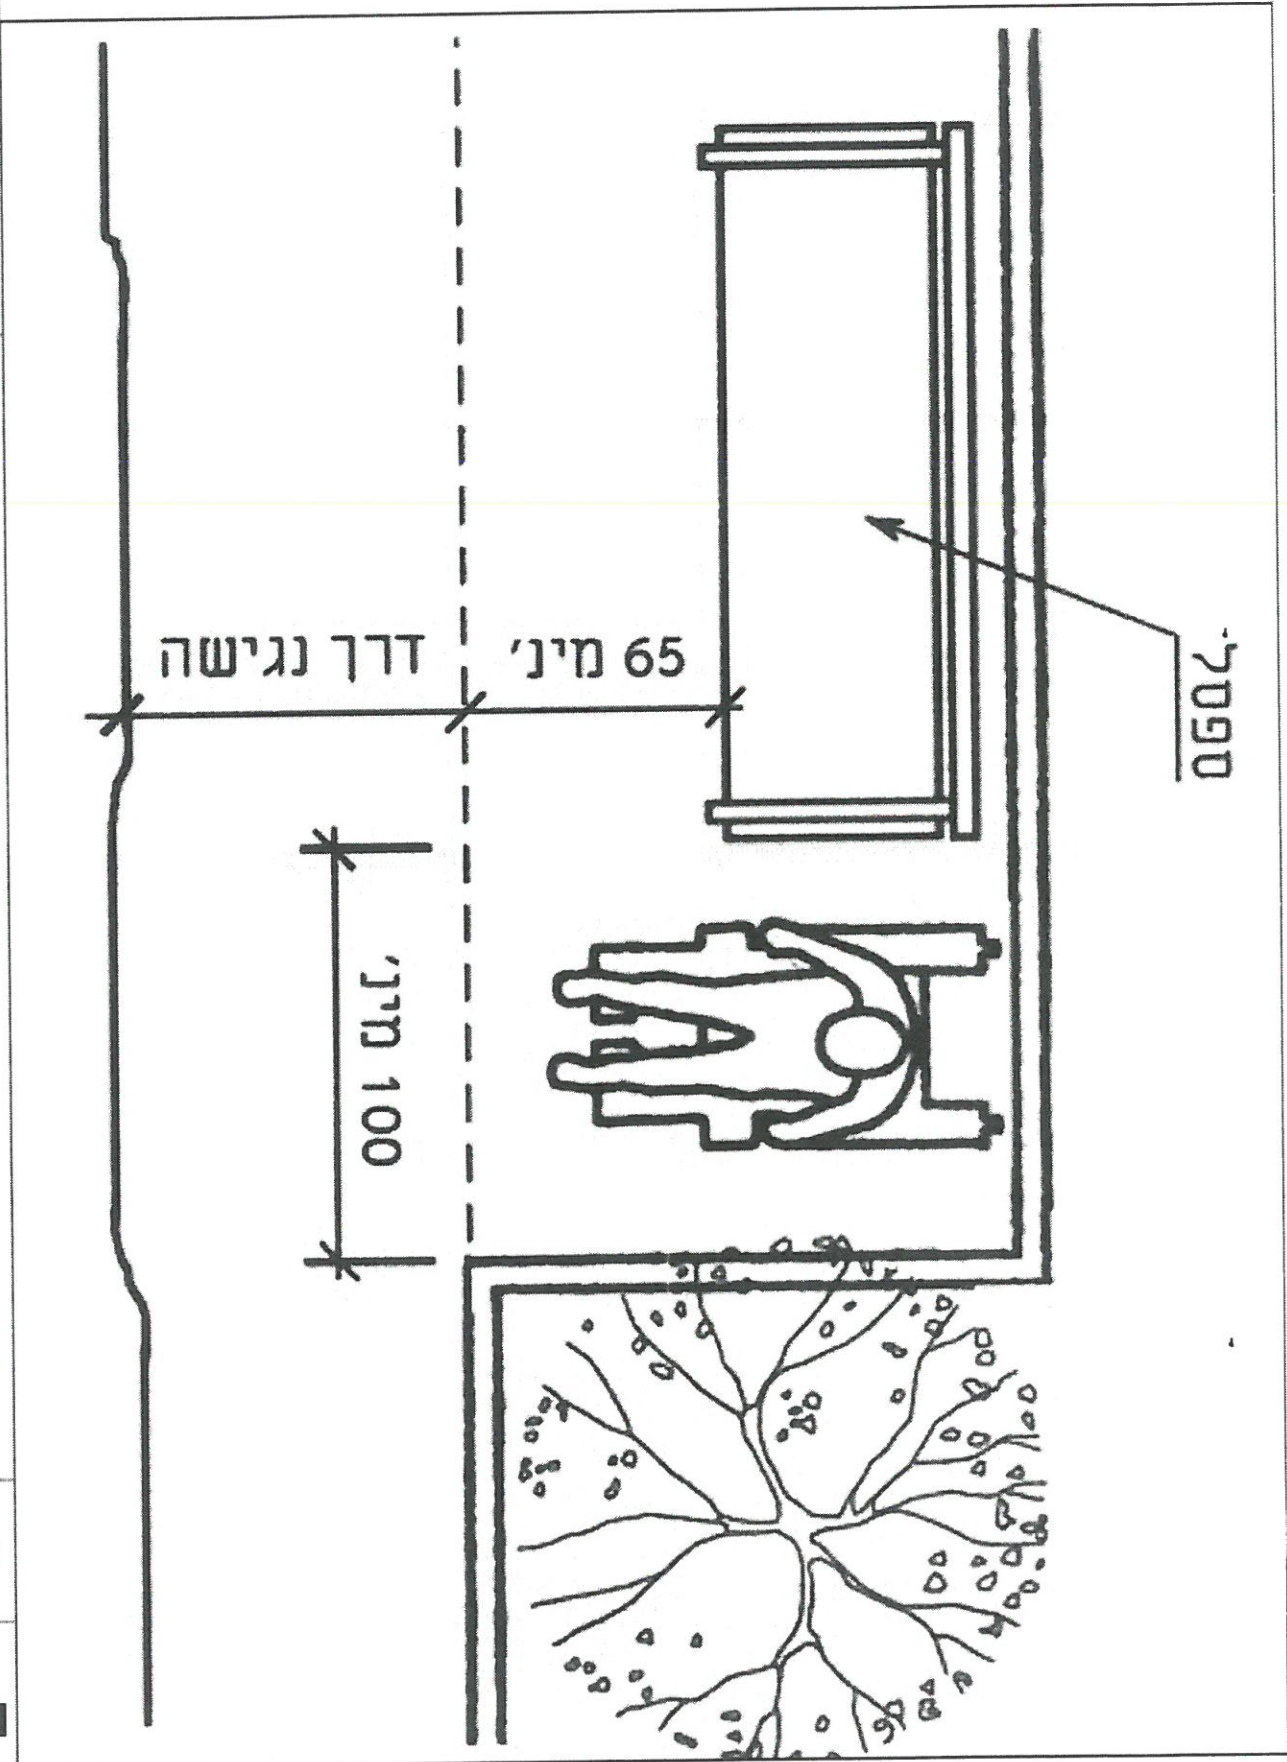


 שׂי אילון
 אדריכלות | עיצוב | נוף בט"מ
 דוא"ר: shai@greenarch.co.il | 03-7363637
 טל:

לריצת
 זמכר
 לתיז
הצבת ספסל בריצת
קרנ"ש - מרכז אזורי - שצ"פ





ללא
 12/01/2022
 אביב תת
7.08
 223-ME-KRNSH-Shatzap D

שרפרפי אודם

Cat. 1466

Cat. 1467

Cat. 1465

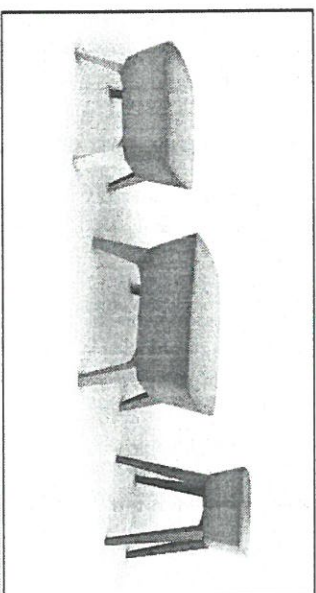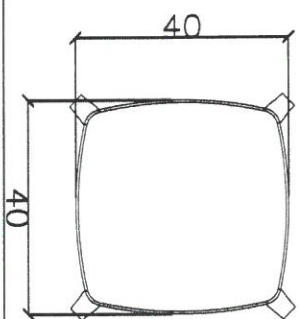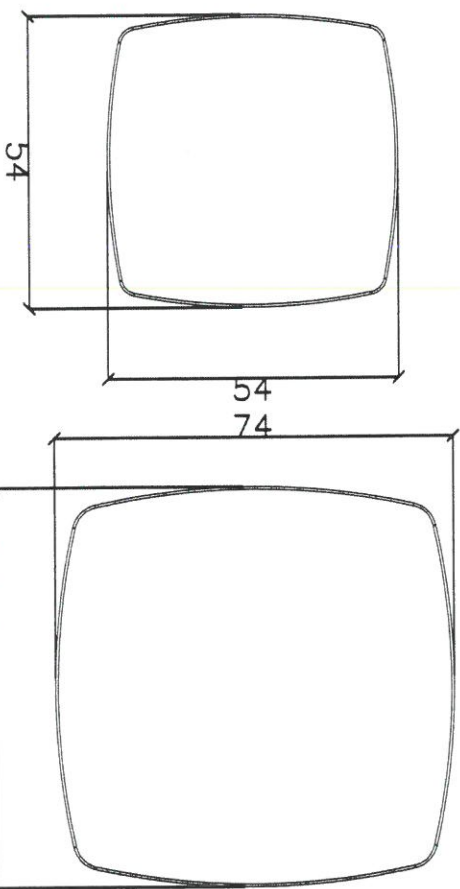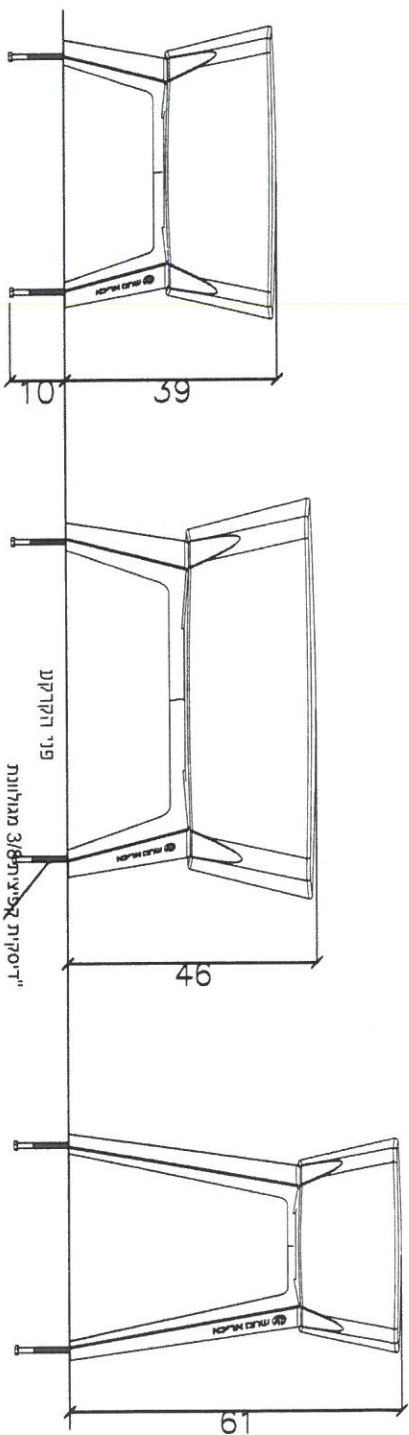

שי אילון

אדריכלות | עיצוב | נוף בע"מ
 דוא"ר: shai@greenarch.co.il
 03-7363637
 טל:

שרפרפים דגם 'אודם' של 'ישום אריכא'

ללא קני"מ

7.09

לביצות למכר לעיון

קרנ"ש - מרכז אזורי - שע"פ






12/01/2022
 איבית חתן

223-ME-KRNSH-Shatzap D

מק"ט
9003

ספסל סוס

ריהוט ילדים תוצרת שטם ארינא או ש"ע
גוון בטון לפי הנחיות המתכנן

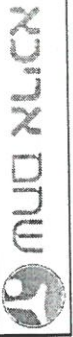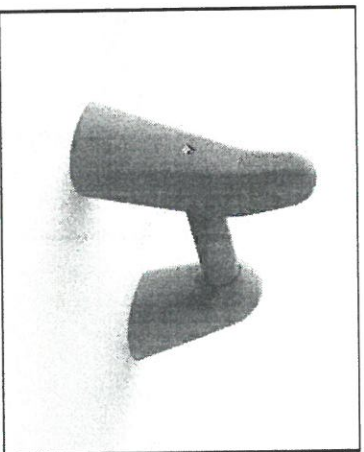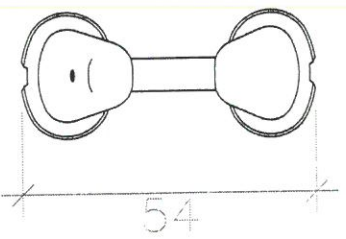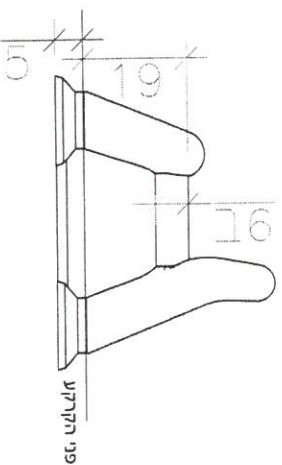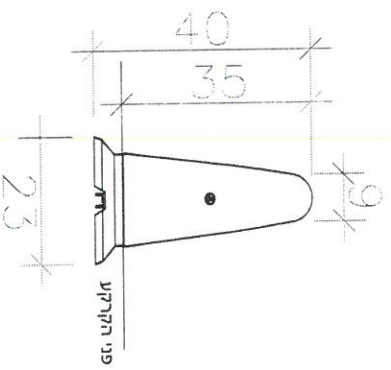

26/10/2016 א

שי אילון

אדריכלות | עיצוב | נוף בע"מ
דוא"ל | shai@greenarch.co.il
03-7363637
טל":

לביצוע למסדה לעיצוב

ספסל ילדים - סוס

קרנ"ש - מרכז אזורי - שע"פ

ללא קנ"מ

7.12






12/01/2022
אביב פרו

223-ME-KRNSH-Shatzap D

ספסל פיל

מק"ט
9004

ריהוט ילדים תוצרת שחם אריכא או ש"ע
גוון בטון לפי הנחיות המתכנן

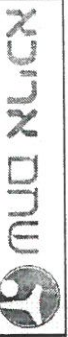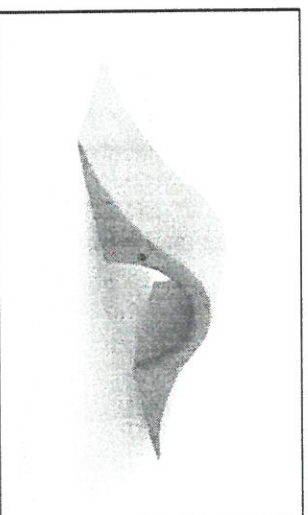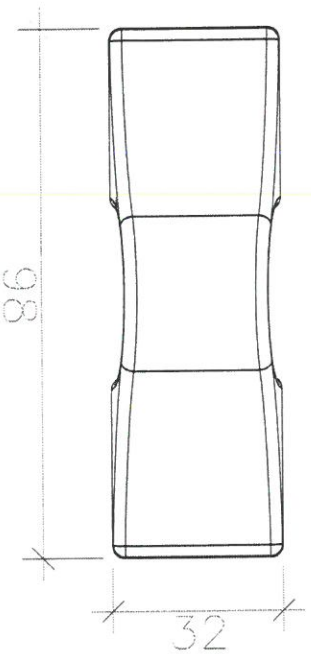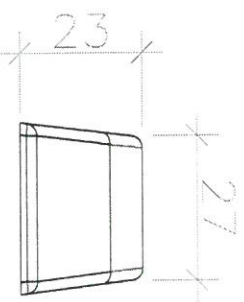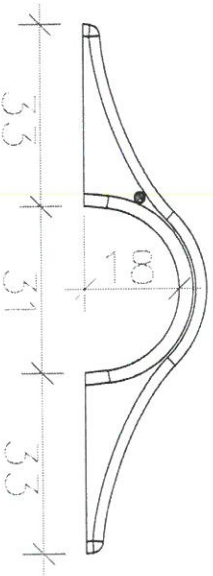

שחם אריכא

שרי אילון

אדריכלות | עיצוב | גוף בע"מ
shai@greenarch.co.il
03-7363637
ט"ו:

27/10/2016 א

גביעת נמסר נעיצו

ספסל ילדים - פיל

קרנ"ש - מרכז אזורי - שע"פ

ללא קנ"מ

7.13



12/01/2022
אביב נתן

223-ME-KRNSH-Shatzap D


ספסל שבילול

ריהוט ילדים תוצרת שם אריכא או ש"ע
גוון בטון לפי הנחית המתכנן

מק"ט
9006

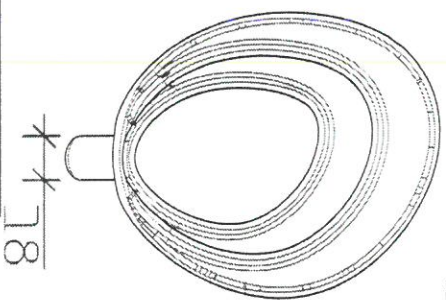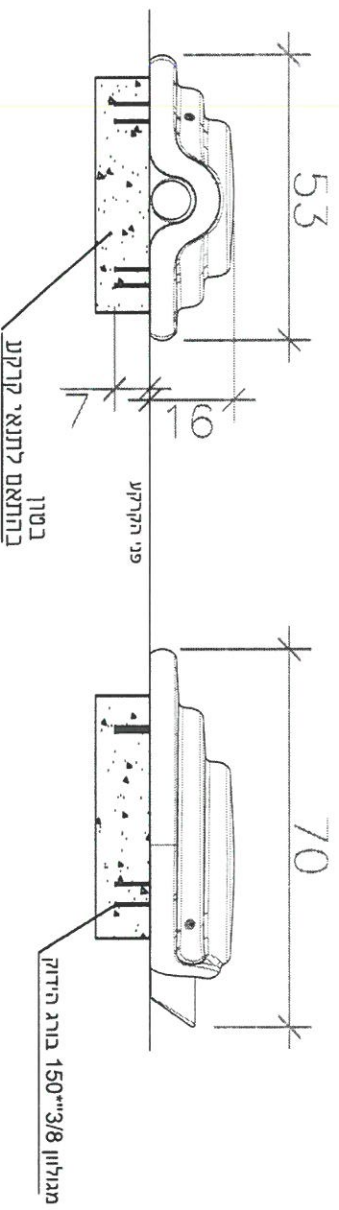

01/1/2016 א

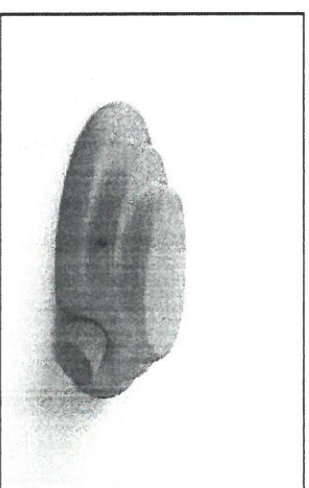

שי אילון

אדריכלות עיצוב נוף בע"מ
shai@greenarch.co.il
03-7363637

☐ לביצוע
 למכר
☐ לעיור

ספסל ילדים - שבילול

קרני"ש - מרכז אזורי - שצ"פ

ללא קני"מ

12/01/2022
אביב כהן


7.14

223-ME-KRNSH-Shatzap D


מק"ט
9001

ספסל ג'ירף

ריהוט ילדים תוצרת שטם ארינא או ש"ע
גוון בטון לפי הנחיות המתכנן

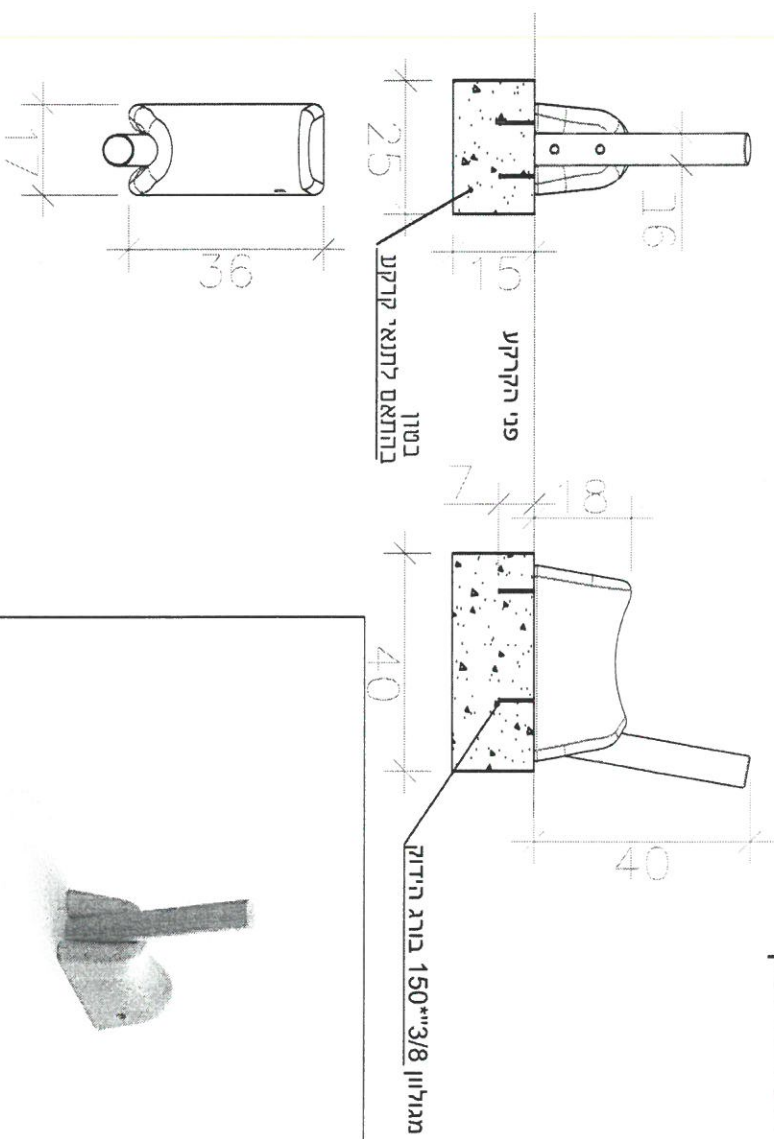

31/10/2016 א

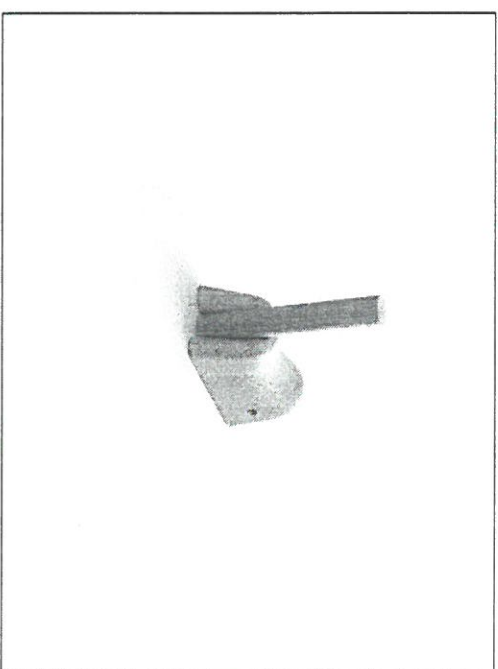

שי אילון
אדריכלות | עיצוב | נוף בי"מ
shai@greenarch.co.il
03-7363637
טל':

לציור
 למסד
 לתיז

ספסל ילדים - ג'ירף
קרנ"ש - מרכז אזורי - שצ"פ

ללא קני"מ
12/01/2022
אביב כהן

7.15

223-ME-KRNSH-Shatzap D