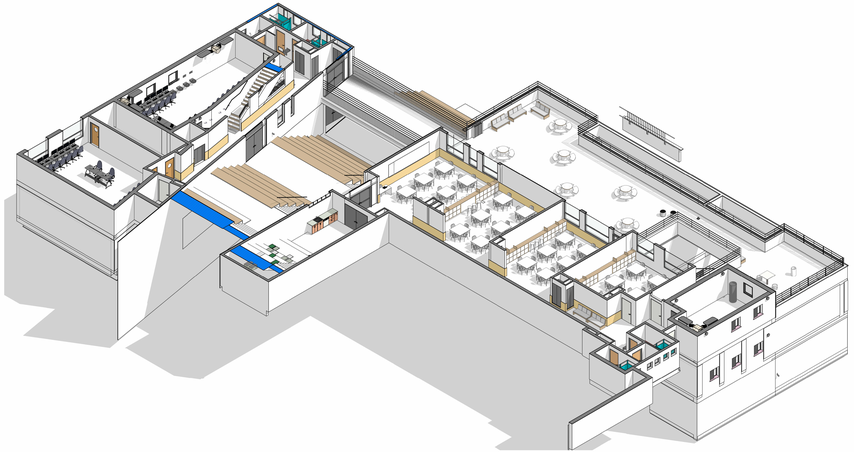

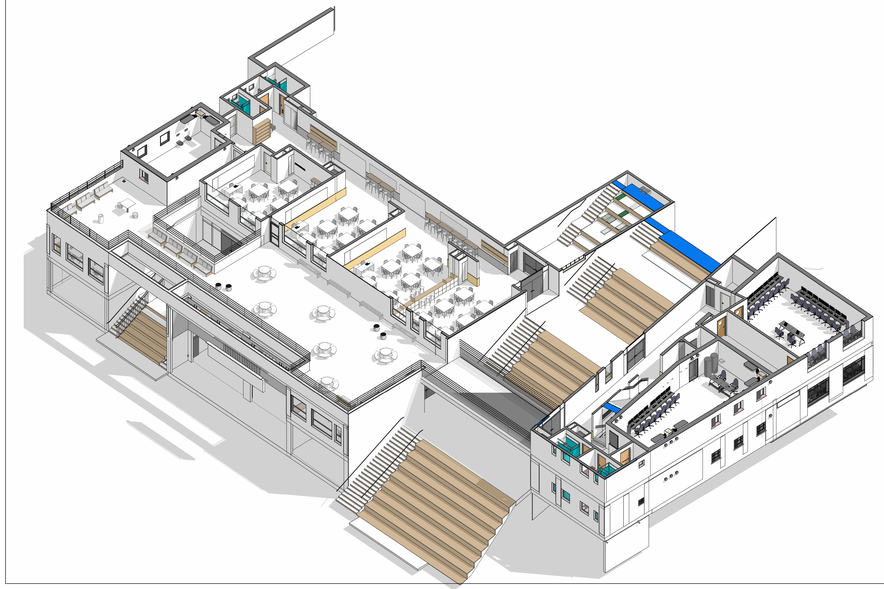

מספר	תאריך	תיאור
1	01.12.2022	
2	01.12.2022	שינוי תקנון חניה

מספר	תיאור
1	01.12.2022
2	01.12.2022

מקרא

- קו בטון מ.מ.ק.ח
- קו בטון מ.מ.ק.ח
- קו עמוד
- קו בלוק
- קו בלוק

נופר אדריכלים
ומתכנני ערים בע"מ
NOFAR Architects
& Urban Planners Ltd.
נחלת יצחק 32 תל אביב
Fax +972 3 6918787 Tel +972 3 6918585
32 Nahalat Yitzhak st. Tel Aviv 6744824
Web www.nofararchitects.com
Mail office@nofararchitects.com

שם הפרויקט
ב"ס משואה

PROJECT

שם התכנית
קומה מינוס1עיצוב
כנים

DRAWING

שם הקובץ
FILE NAME

שרטט DRAWN BY
בדק CHECKED

מס' שרטוט
W-4.3

DRAWING NO.

תאריך DATE 01/12/2022 14:01:01

שם הדפסה
1646

קנ"מ SCALE 1 : 50

PROJECT

שלב DESIGN

שלב BIDDING

שלב FINAL