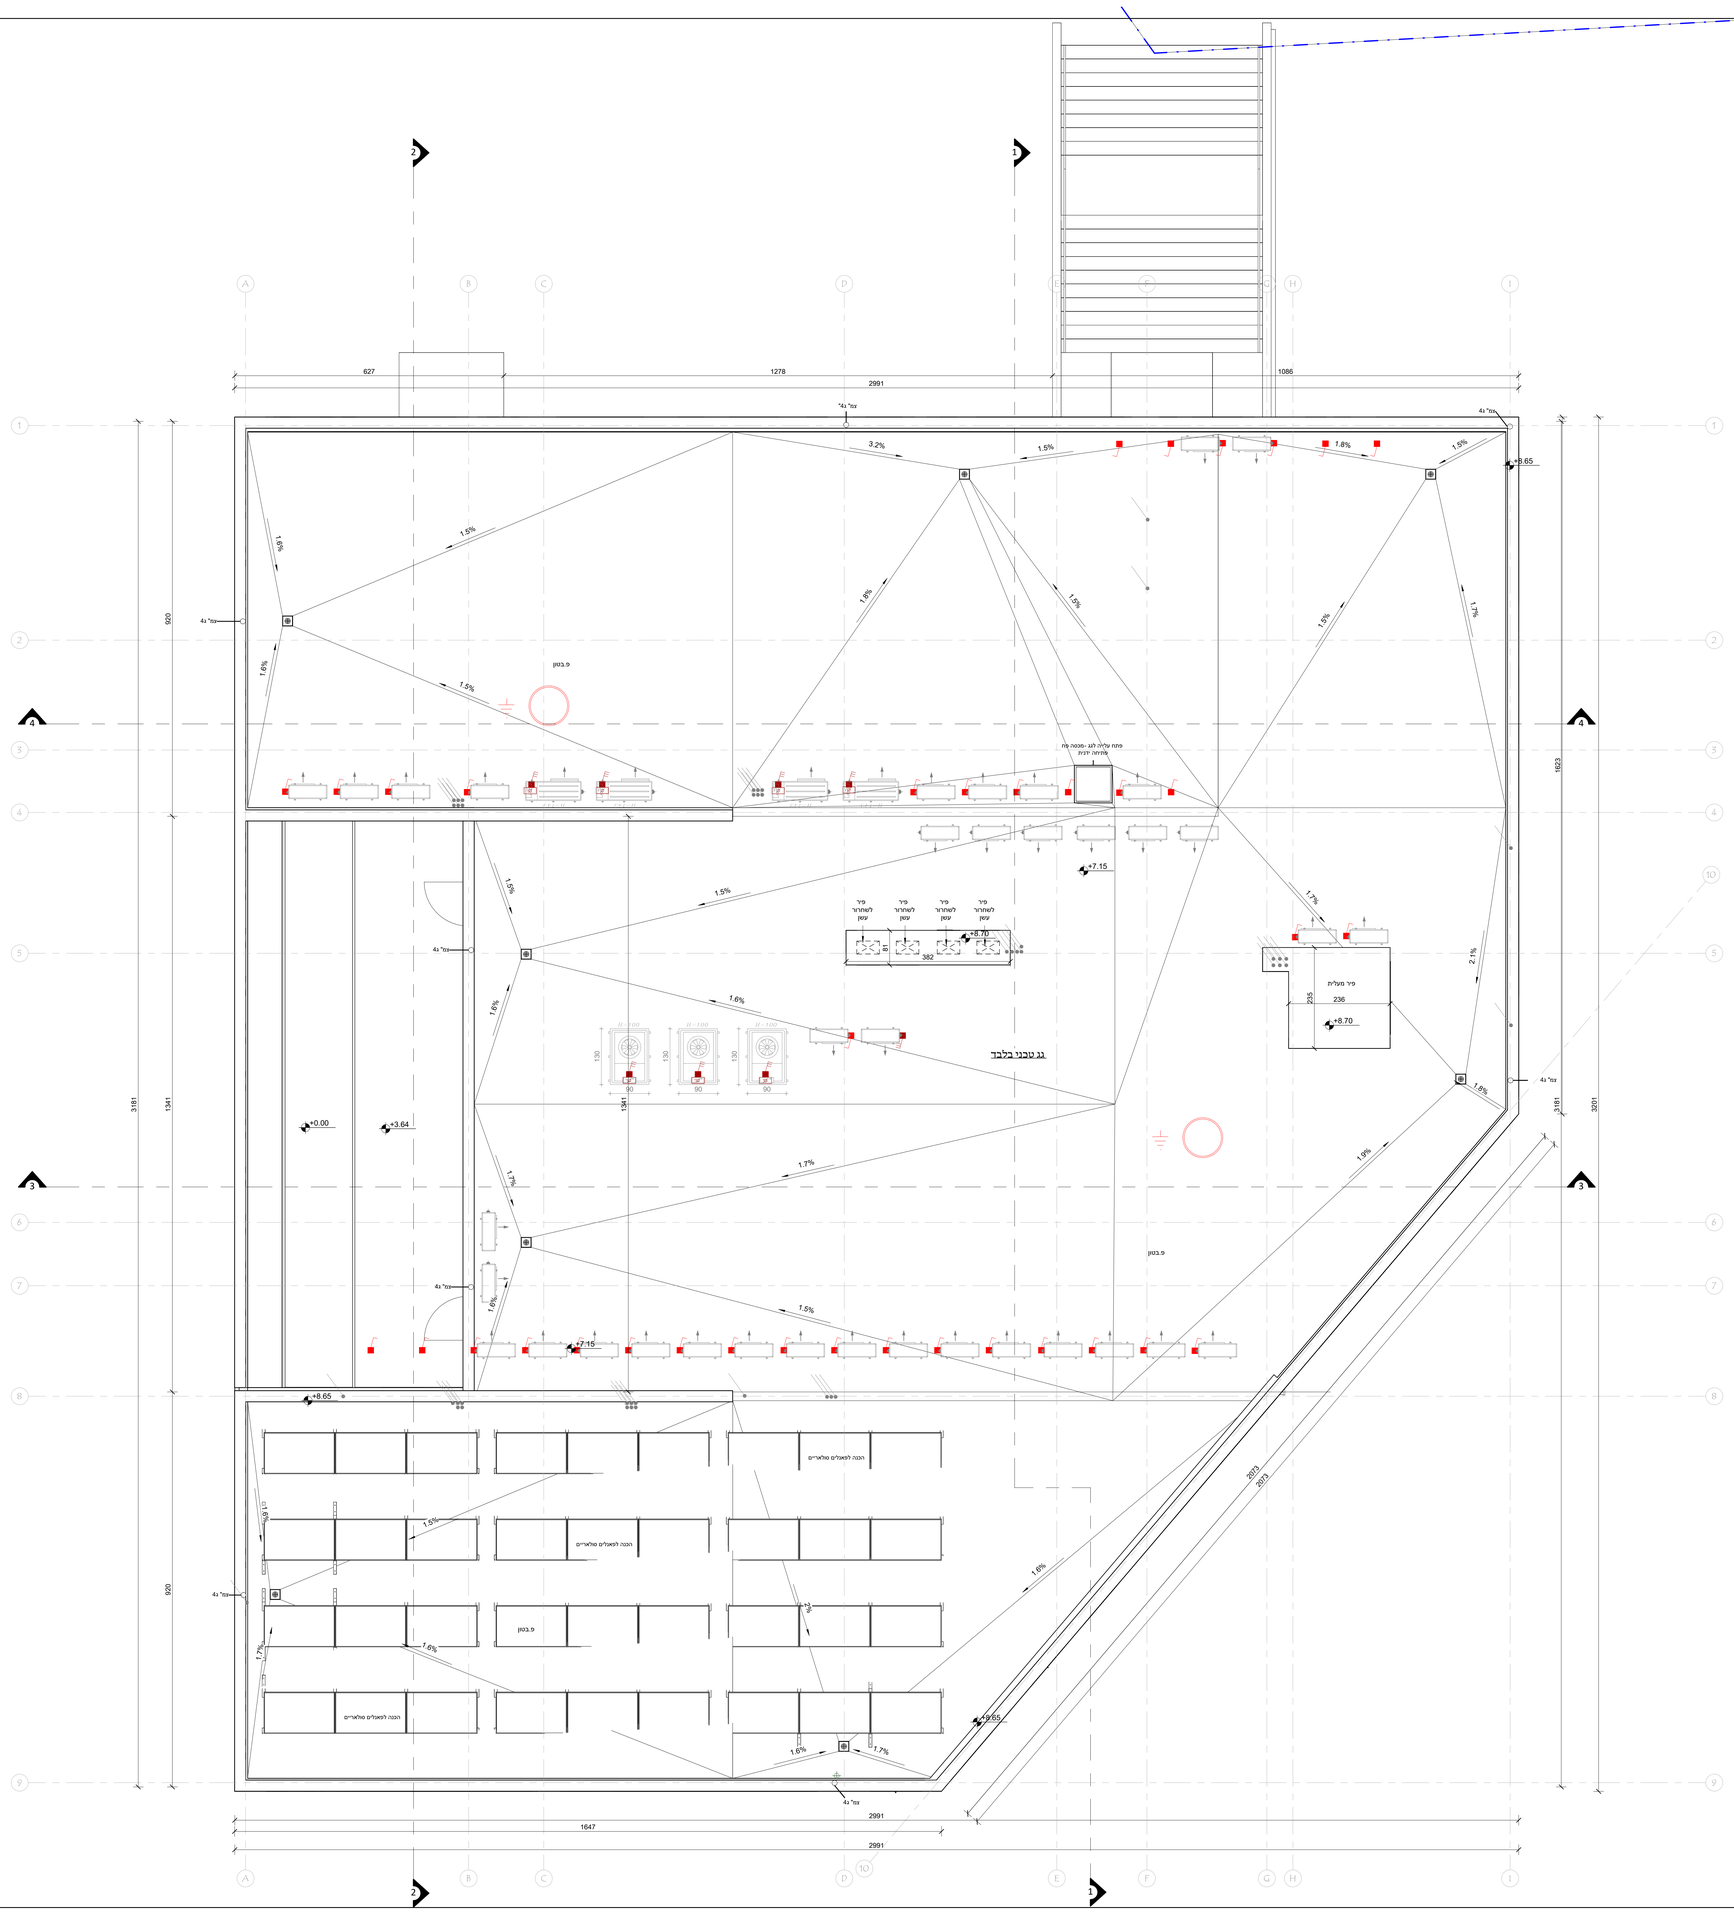

קומת גג1-50

1 : 50

הערות

1. כל הכניות על תכניות אלה שייכות לאדריכל.
2. הקבלן המבצע אחראי על תאום בין כל תכניות הביצוע של כל יועצי התכנון, במידה ויתגלו אי התאמות בין התכניות, או חוסר בפרטים או כל אי בהירות אחרת, עליו להודיע מיד לאדריכל.
3. הקבלן המבצע אחראי על כך שכל החומרים, האביזרים וחלקי בנין אחרים המותבבים בבנין באמצעותו, יהו בעלי תו תקן ישראלי. בהעדר תו תקן, יומלו בדגימות חלק התכנון והבניה.
4. על הקבלן לבדוק את התכניות ולהעביר למתכנים את הערותיו לתכניות, פרטים ומפרטים – לפני תחילת הבניה, או כפי ביצוע תכנית אשר חלו בה שינויים בזמן הבניה, במידה והקבלן ביצע בטטח עבודות אשר אינן לפי התכניות, ולא אושרו ע"י המתכנן בכתב – יחול עליו אחריות מלאה לגבי העבודות הלל.
5. אין להתחיל בבנית המבנה, יסודות או חפירות בטטח, בטרם קבלת היתר בנית מהועדה המקומית.
6. יש למקם את המבנה על המגרש עפ"י מודד מוסמך, כולל קביעת ה=00.0 – הכל לפי תכנית העמדה של האדריכל.
7. לו יחתלו עפר מצא צ.מ.ג. יהיה בגובה 15 ס"מ מעל פני הקרקע או הריצפה המתוכננת, אלא אם כן צויין אחרת.

תאריך	מס'	שינוים

תאריך	תמצה

מקרא קירות

- קיר בטון ס"מ 25+בידוד
- קיר בטון ס"מ 20+בידוד
- קיר גבס
- קיר בלוק
- קיר בטון

נופר אדריכלים
ומתכנני ערים בע"מ
NOFAR Architects
& Urban Planners Ltd.
נחלת יצחק 32 תל אביב
Fax +972 3 6918787 Tel +972 3 6918585
32 Nahalat Yitzhak st. Tel Aviv 6744824
Web www.nofararchitects.com
Mail Office@nofararchitects.com

שם פרויקט
קרני שומרון -בני עקיבא
PROJECT

שם התכנית
קומת גג
DRAWING

שם הקובץ
Y:\1662-KARNEI SHOMRON-BNEI AKIVA\-3D\XOX-KARNEI SHOMRON-BNEI AKIVA 31.rvt
FILE NAME

בדק
CHECKED

שרטט
DRAWN BY

מס' גליון
W-04
DRAWING NO

מהדורה
8
REVISION

תאריך
08/12/2022 10:10:57
DATE

מס' פרויקט
1662
PROJECT

קנה מידה
1 : 50
SCALE

לביצוע FINAL ◯ לסכרז BIDDING ◯ לעיון DESIGN ◯