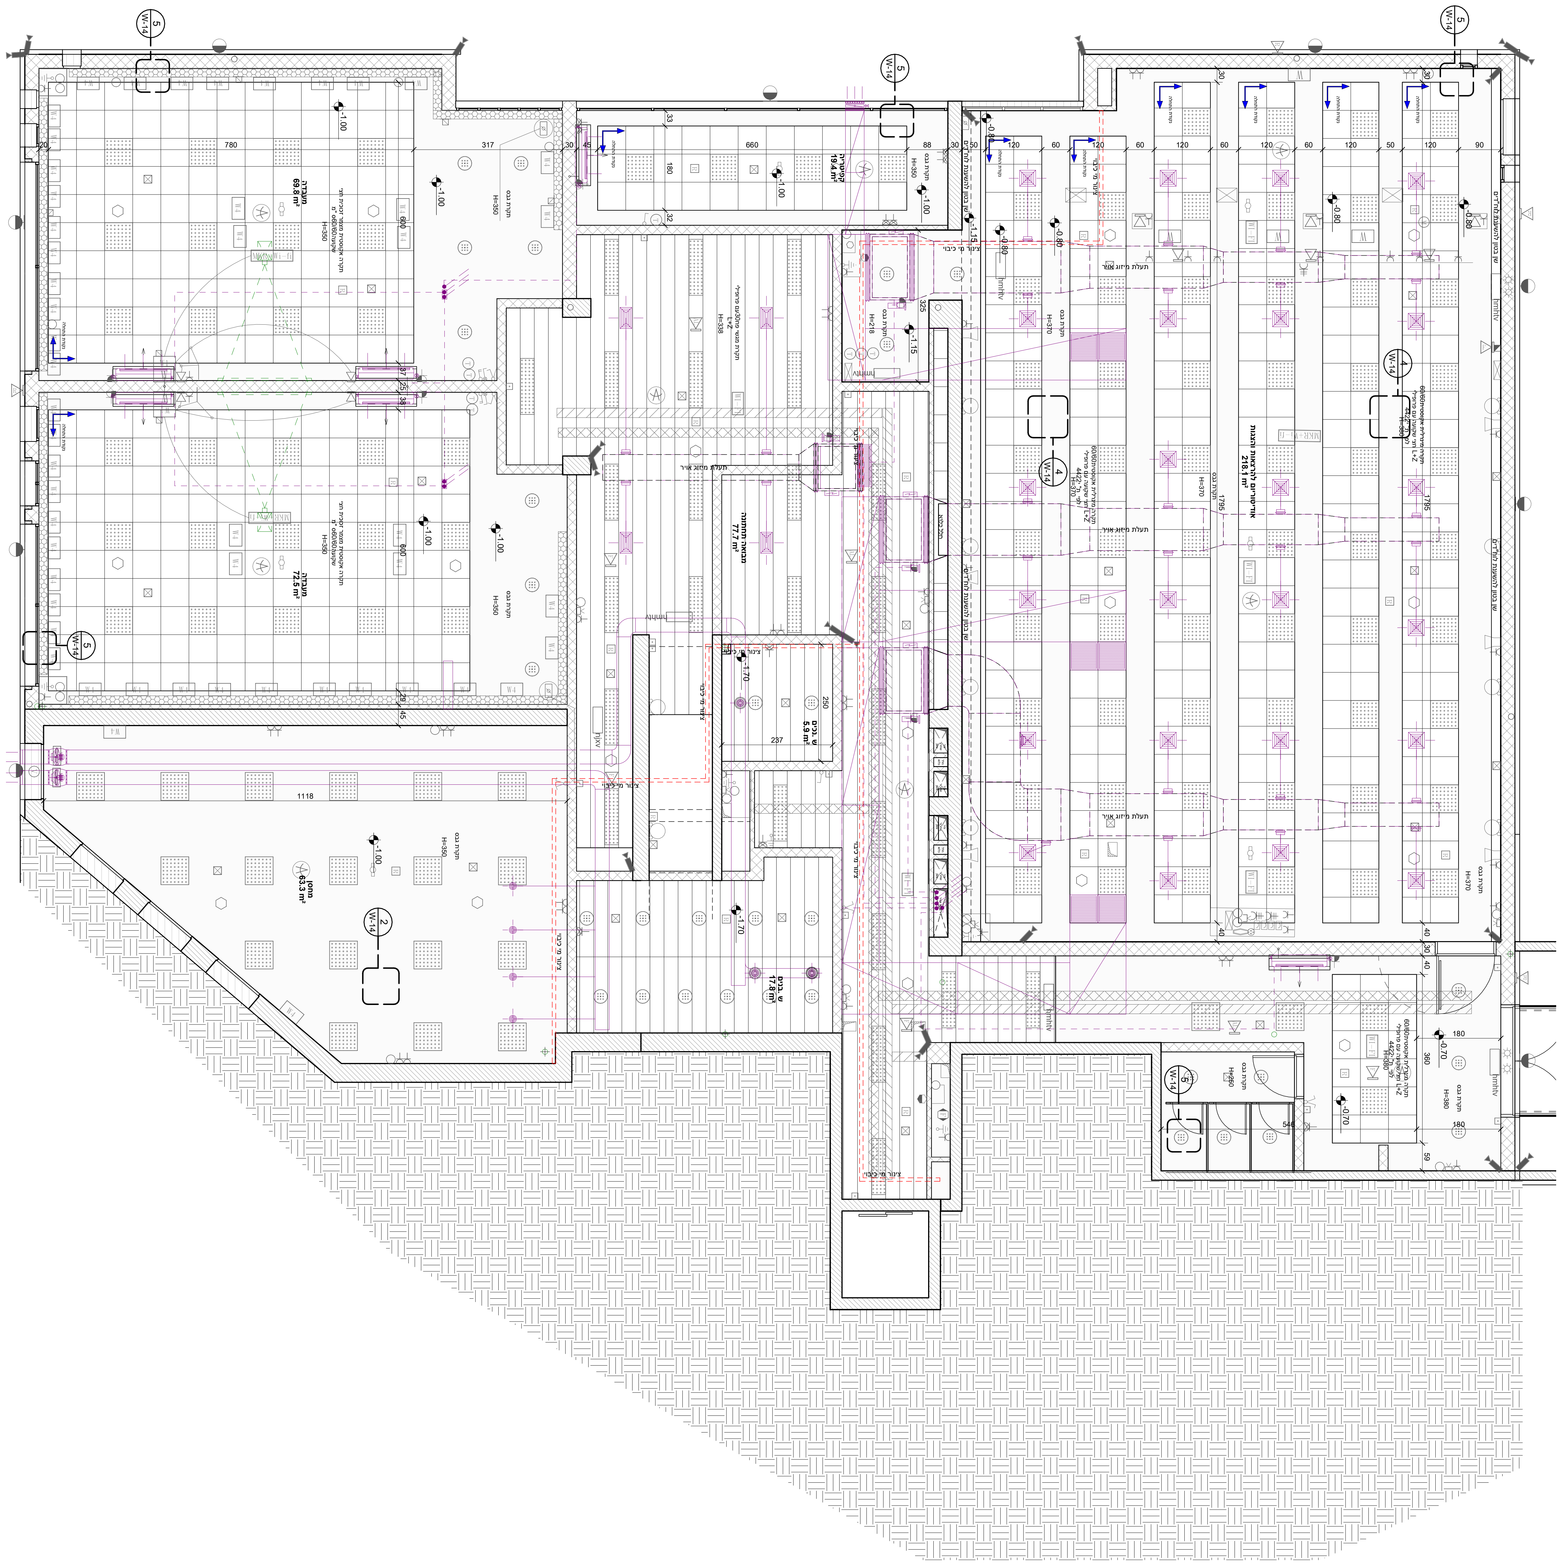

1	08/12/2022		
2	25/11/2022		
3	20/10/2022		
4	13/09/2022		
5	04/07/2022		
6	13/06/2022		
7	23/05/2022		
8	08/12/2022		

1	08/12/2022	
2	25/11/2022	
3	20/10/2022	
4	13/09/2022	
5	04/07/2022	
6	13/06/2022	
7	23/05/2022	
8	08/12/2022	

נופר אדריכלים
ומתכנני ערים בע"מ
NOFAR Architects
& Urban Planners Ltd.
רח' אביב נחום יצחק 32
Fax +972 3 6918787 Tel +972 3 6918585
32 Nahalat Yitzhak st. Tel Aviv 6744824
Web www.nofararchitects.com
Mail Office@nofararchitects.com

PROJECT	קרני שומרון - בני עקיבא
DRAWING	תקרה - מינוס1
FILE NAME	Y11662-KARNEI SHOMRON-BNEI AKIVA\3D\XX-KARNEI SHOMRON-BNEI AKIVA 31.rvt
DRAWN BY	
CHECKED	
DRAWING NO	W-26
REVISION	8
DATE	08/12/2022 10:16:16
SCALE	1 : 50
PROJECT	1662
DESIGN	
BIDDING	
FINAL	