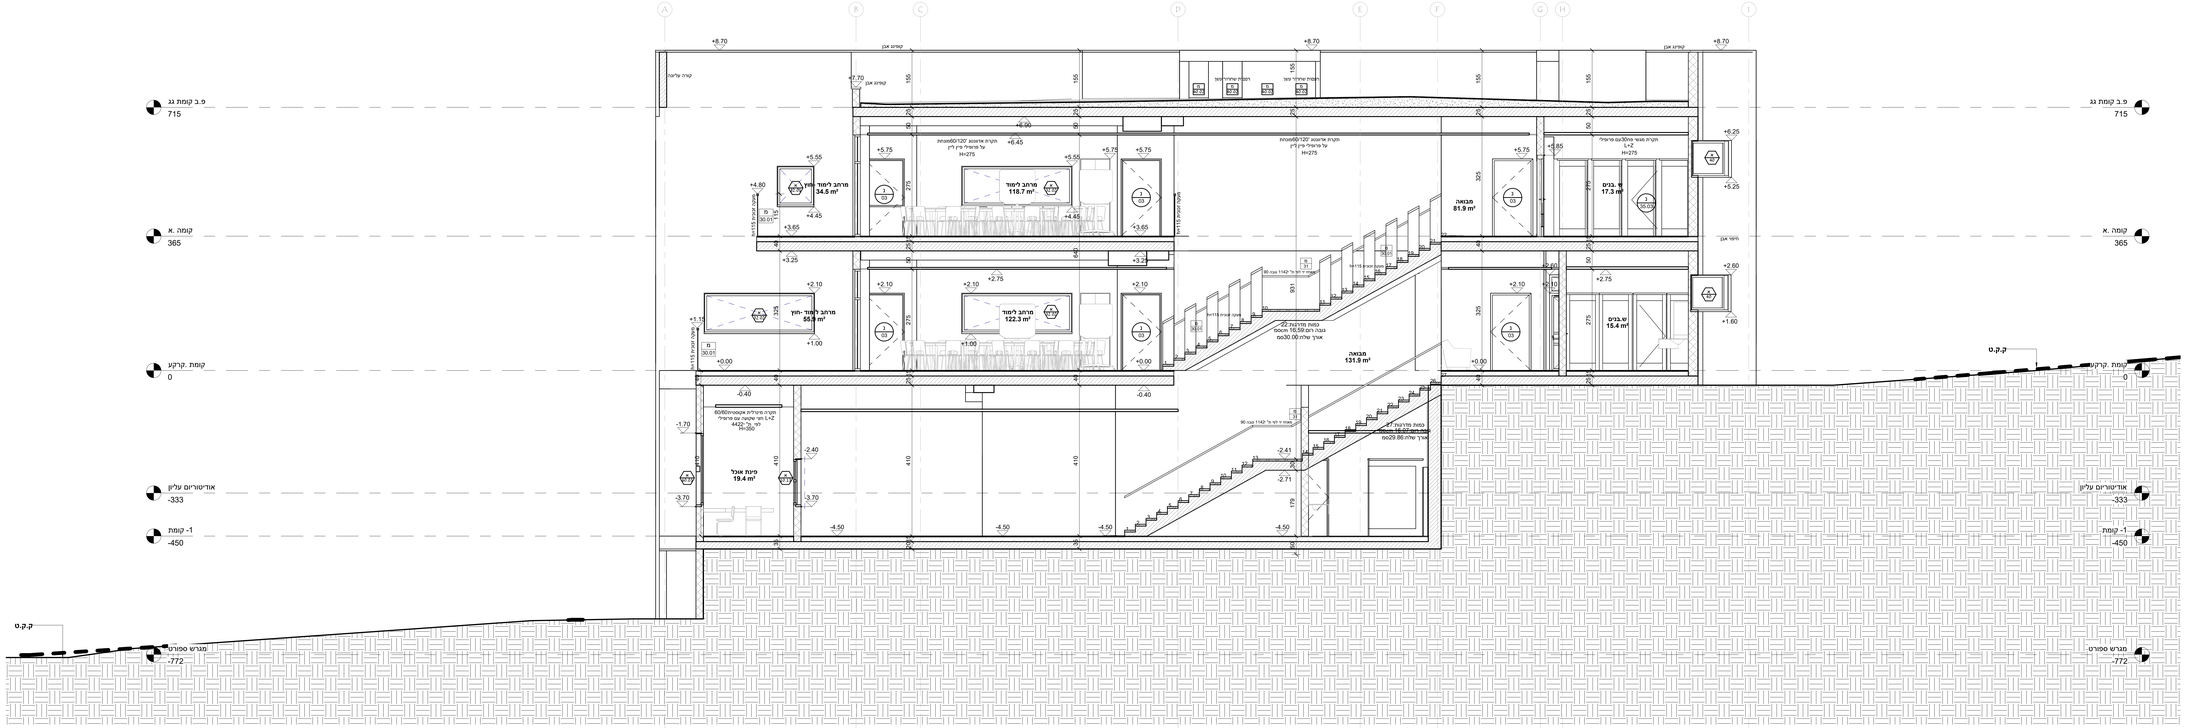

חתך3 - 3

1 : 50

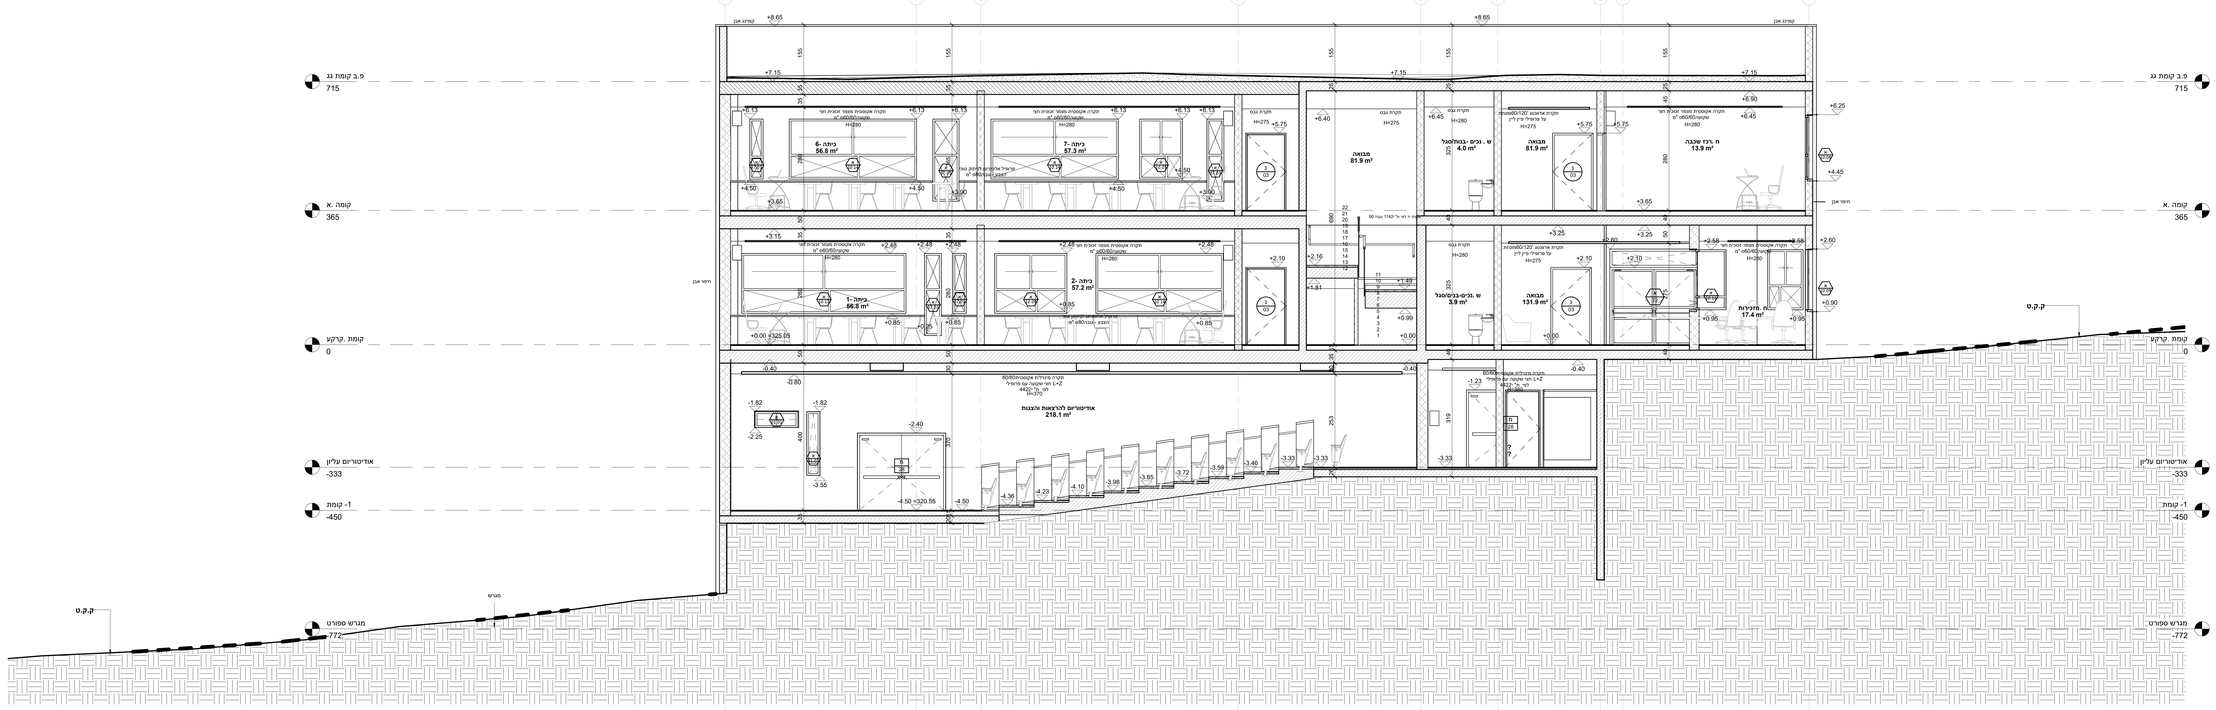

חתך4 - 4

1 : 50

הערות

1. כל הזכויות על תכניות אלה שייכות לאדריכל.
2. המבנה המבוצע אחראי על תאום בין כל תכניות הביצוע ובין כל יועצי התכנון, במידה ויתגלו אי התאמות בין התכניות, או חוסר במידעים, או כל אי בהירות אחרת, עליו להודיע מיד לאדריכל.
3. המבנה המבוצע אחראי על כל מסכי המומחים, האביזרים והחלקי בנין אחרים המורכבים בבנין באמצעותו. הוא בעצמו יוודא, בהעדר חוק יוצא יוצא, ובדרישות חוק התכנון והבניה.
4. על המבצע לבדוק את התכניות ולהעביר למתכננים את הערותיו לתכניות, מדידות ומפרטים – כפי אמור ולא בה בעוניים בזמן הבניה, במידה והמבצע בוצע בשמה ובדוחות אחרים, אם לא הוגשו לאדריכל המבצע בכתב. המלצה עליו אחריות מלאה לגבי הבדוחות הללו.
5. אין בתחתיה בבית המבנה, יסודות או חסירות בשמה. בסדם בבית היחד בנה מתוגדה המבנים.
6. יש למקם את המבנה על המגרש על ידי מודד מוסמך, בהיר בגבול בגבות ה-0.00 – הבל לפי תכנית הגמדה עד האדריכל.
7. קו תחתון של מוצא א.מ.ג יהיה בגובה 15+ מס מעל מפו המקלט או הרצפה המחוזנת, אבא אם כן ארוג אחרת.

תאריך	מס'	שינוים

תאריך	תמצה

מקרא קבוות

- קיר בטון מ"מ +2בלוק
- קיר בטון מ"מ +2בלוק
- קיר בטון
- קיר בלוק
- קיר בטון

נופר אדריכלים
ומתכנני ערים בע"מ
NOFAR Architects & Urban Planners Ltd.
נחלת יצחק 32 תל אביב
Fax +972 3 6918787 Tel +972 3 6918585
32 Nahalat Yitzhak st. Tel Aviv 6744824
Web www.nofararchitects.com
Mail Office@nofararchitects.com

שם פרויקט
קרני שומרון -בני עקיבא
PROJECT

שם התכנית
חתכים3.4
DRAWING

שם הקובץ
Y:\1662-KARNEI SHOMRON-BNEI AKIVA\-SD\XXX-KARNEI SHOMRON-BNEI AKIVA 31.rvt
FILE NAME

שר'ט DRAWN BY	בדק CHECKED
מס' צו'ל DRAWING NO: W-06	מהדורה REVISION: 8
תאריך DATE: 08/12/2022 10:11:17	שם פרויקט PROJECT: 1662
קנה מידה SCALE: 1 : 50	

לעיון DESIGN ○ למכרז BIDDING ○ לביצוע FINAL ●