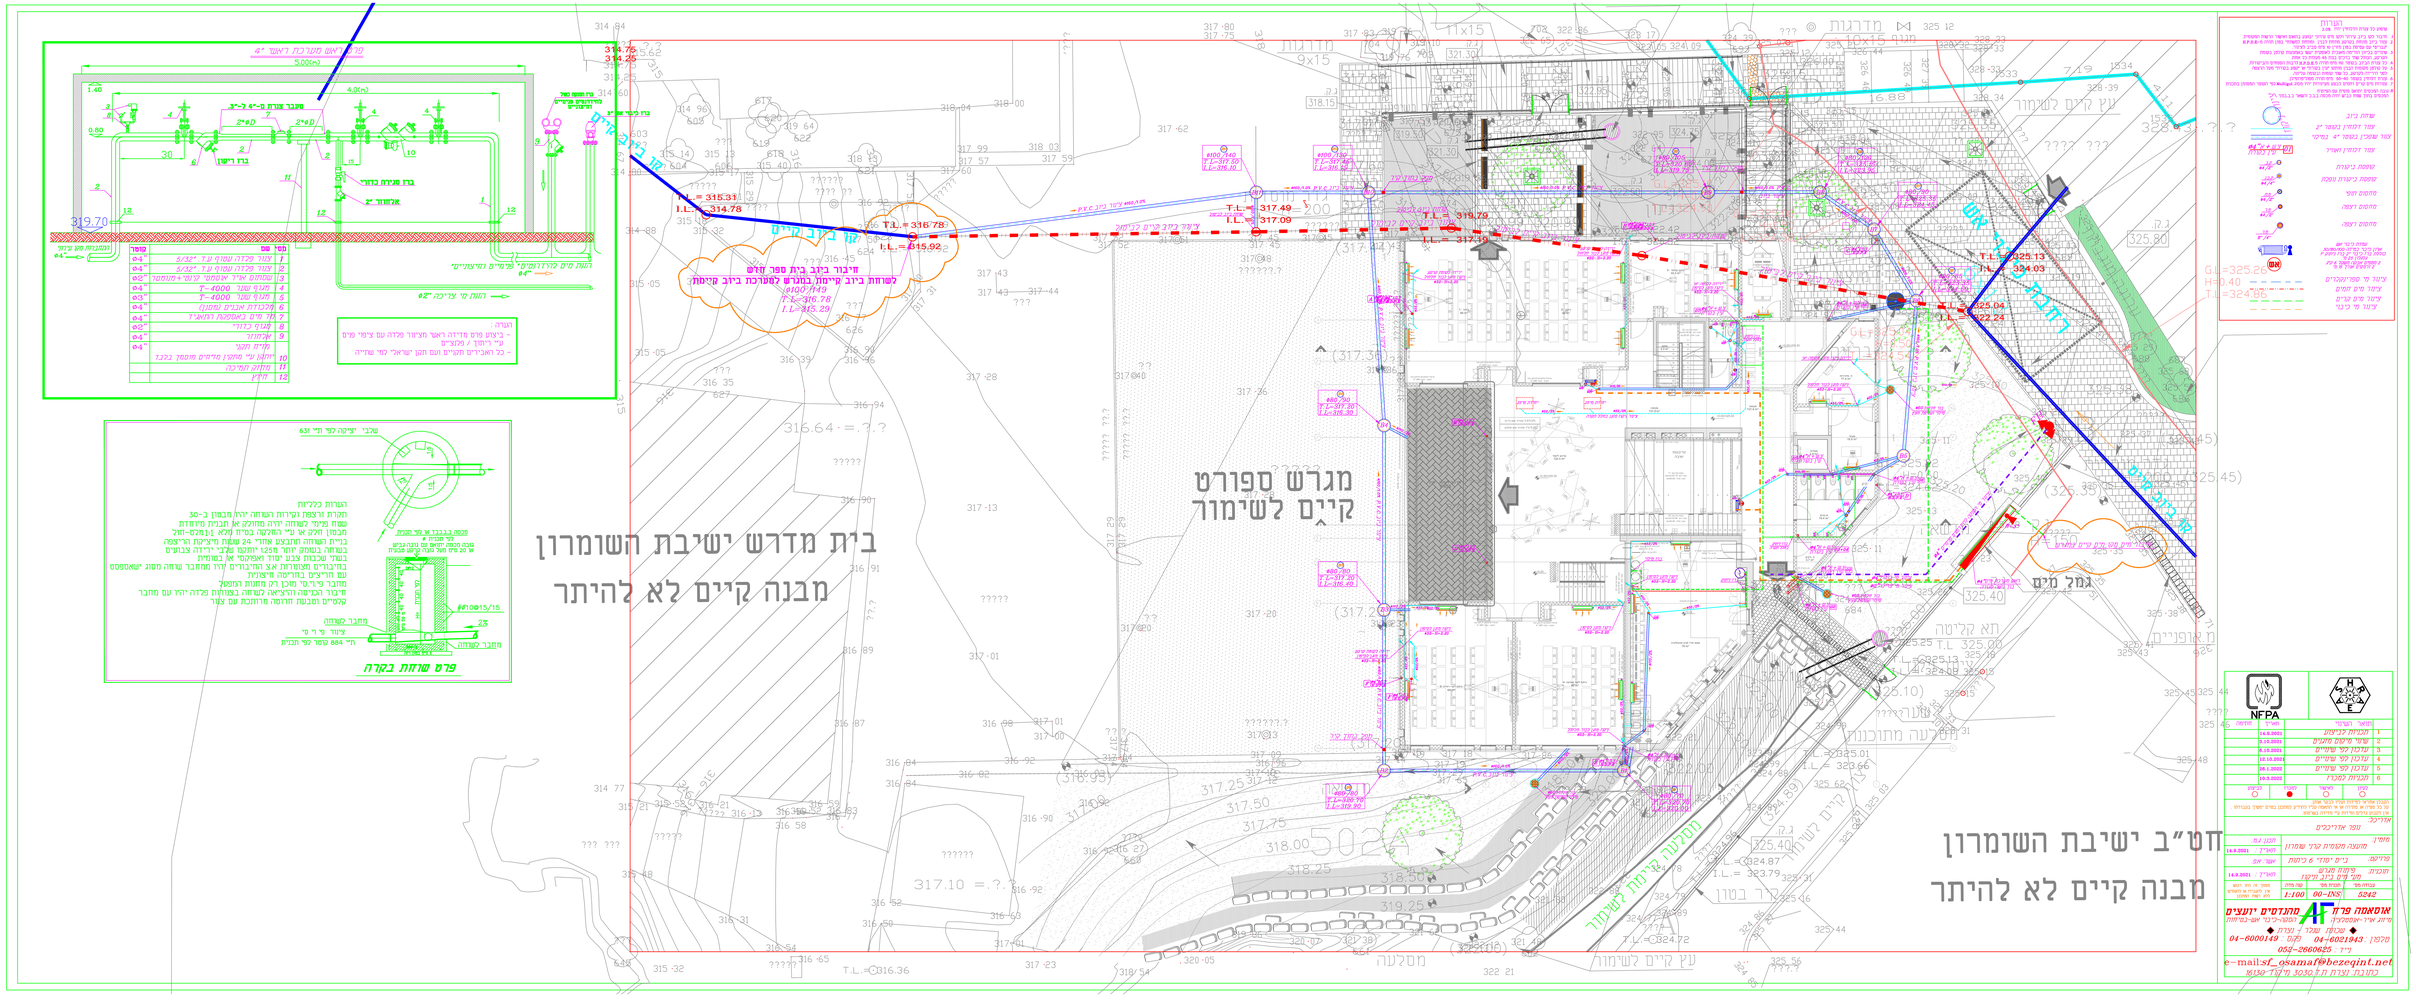
בית מדרש ישיבת השומרון
מבנה קיים לא להיתר
מגרש ספורט
קיים לשימוש
חט"ב ישיבת השומרון
מבנה קיים לא להיתר
מסלעה קיימת לשימור
גמל מים
מדרגות
מסלעה
עץ קיים לשימור
חיבור ביוב בית ספר שדה
לשרותי ביוב קיימים בהרחבת לשכרכת ביוב קיימת
T.L.=316.78
I.L.=315.29
T.L.=315.31
I.L.=314.78
T.L.=316.78
I.L.=315.92
T.L.=317.49
I.L.=317.09
T.L.=319.29
T.L.=325.13
I.L.=324.03
I.L.=325.04
I.L.=322.24
T.L.=316.36
T.L.=324.72
T.L.=324.87
T.L.=323.79
T.L.=325.01
T.L.=323.66
G.L.=325.26
H=0.40
T.L.=324.86
פרט שרוול בקרה
הערות
- בעבור פרט מדידה ראו מציור פלדה עם צימי מים
עי. ריתוך / מלצים
- כל האביזרים תקנים ושם תקן ישראלי לחלי שחיה
הערות כלליות
אוסאמה פרח מתכננים יועצים
אדר' אוסאמה פרח
04-6000149 : טלפון
052-2600625 : נייד
e-mail:sf_osama@bezeqint.net
NFPA
HAZE
מבנה חדש בתחום הישוב
מבנה קיים לא להיתר
מגרש ספורט קיים לשימוש
מסלעה קיימת לשימור
מגרש ספורט קיים לשימוש
מבנה קיים לא להיתר
מבנה חדש בתחום הישוב