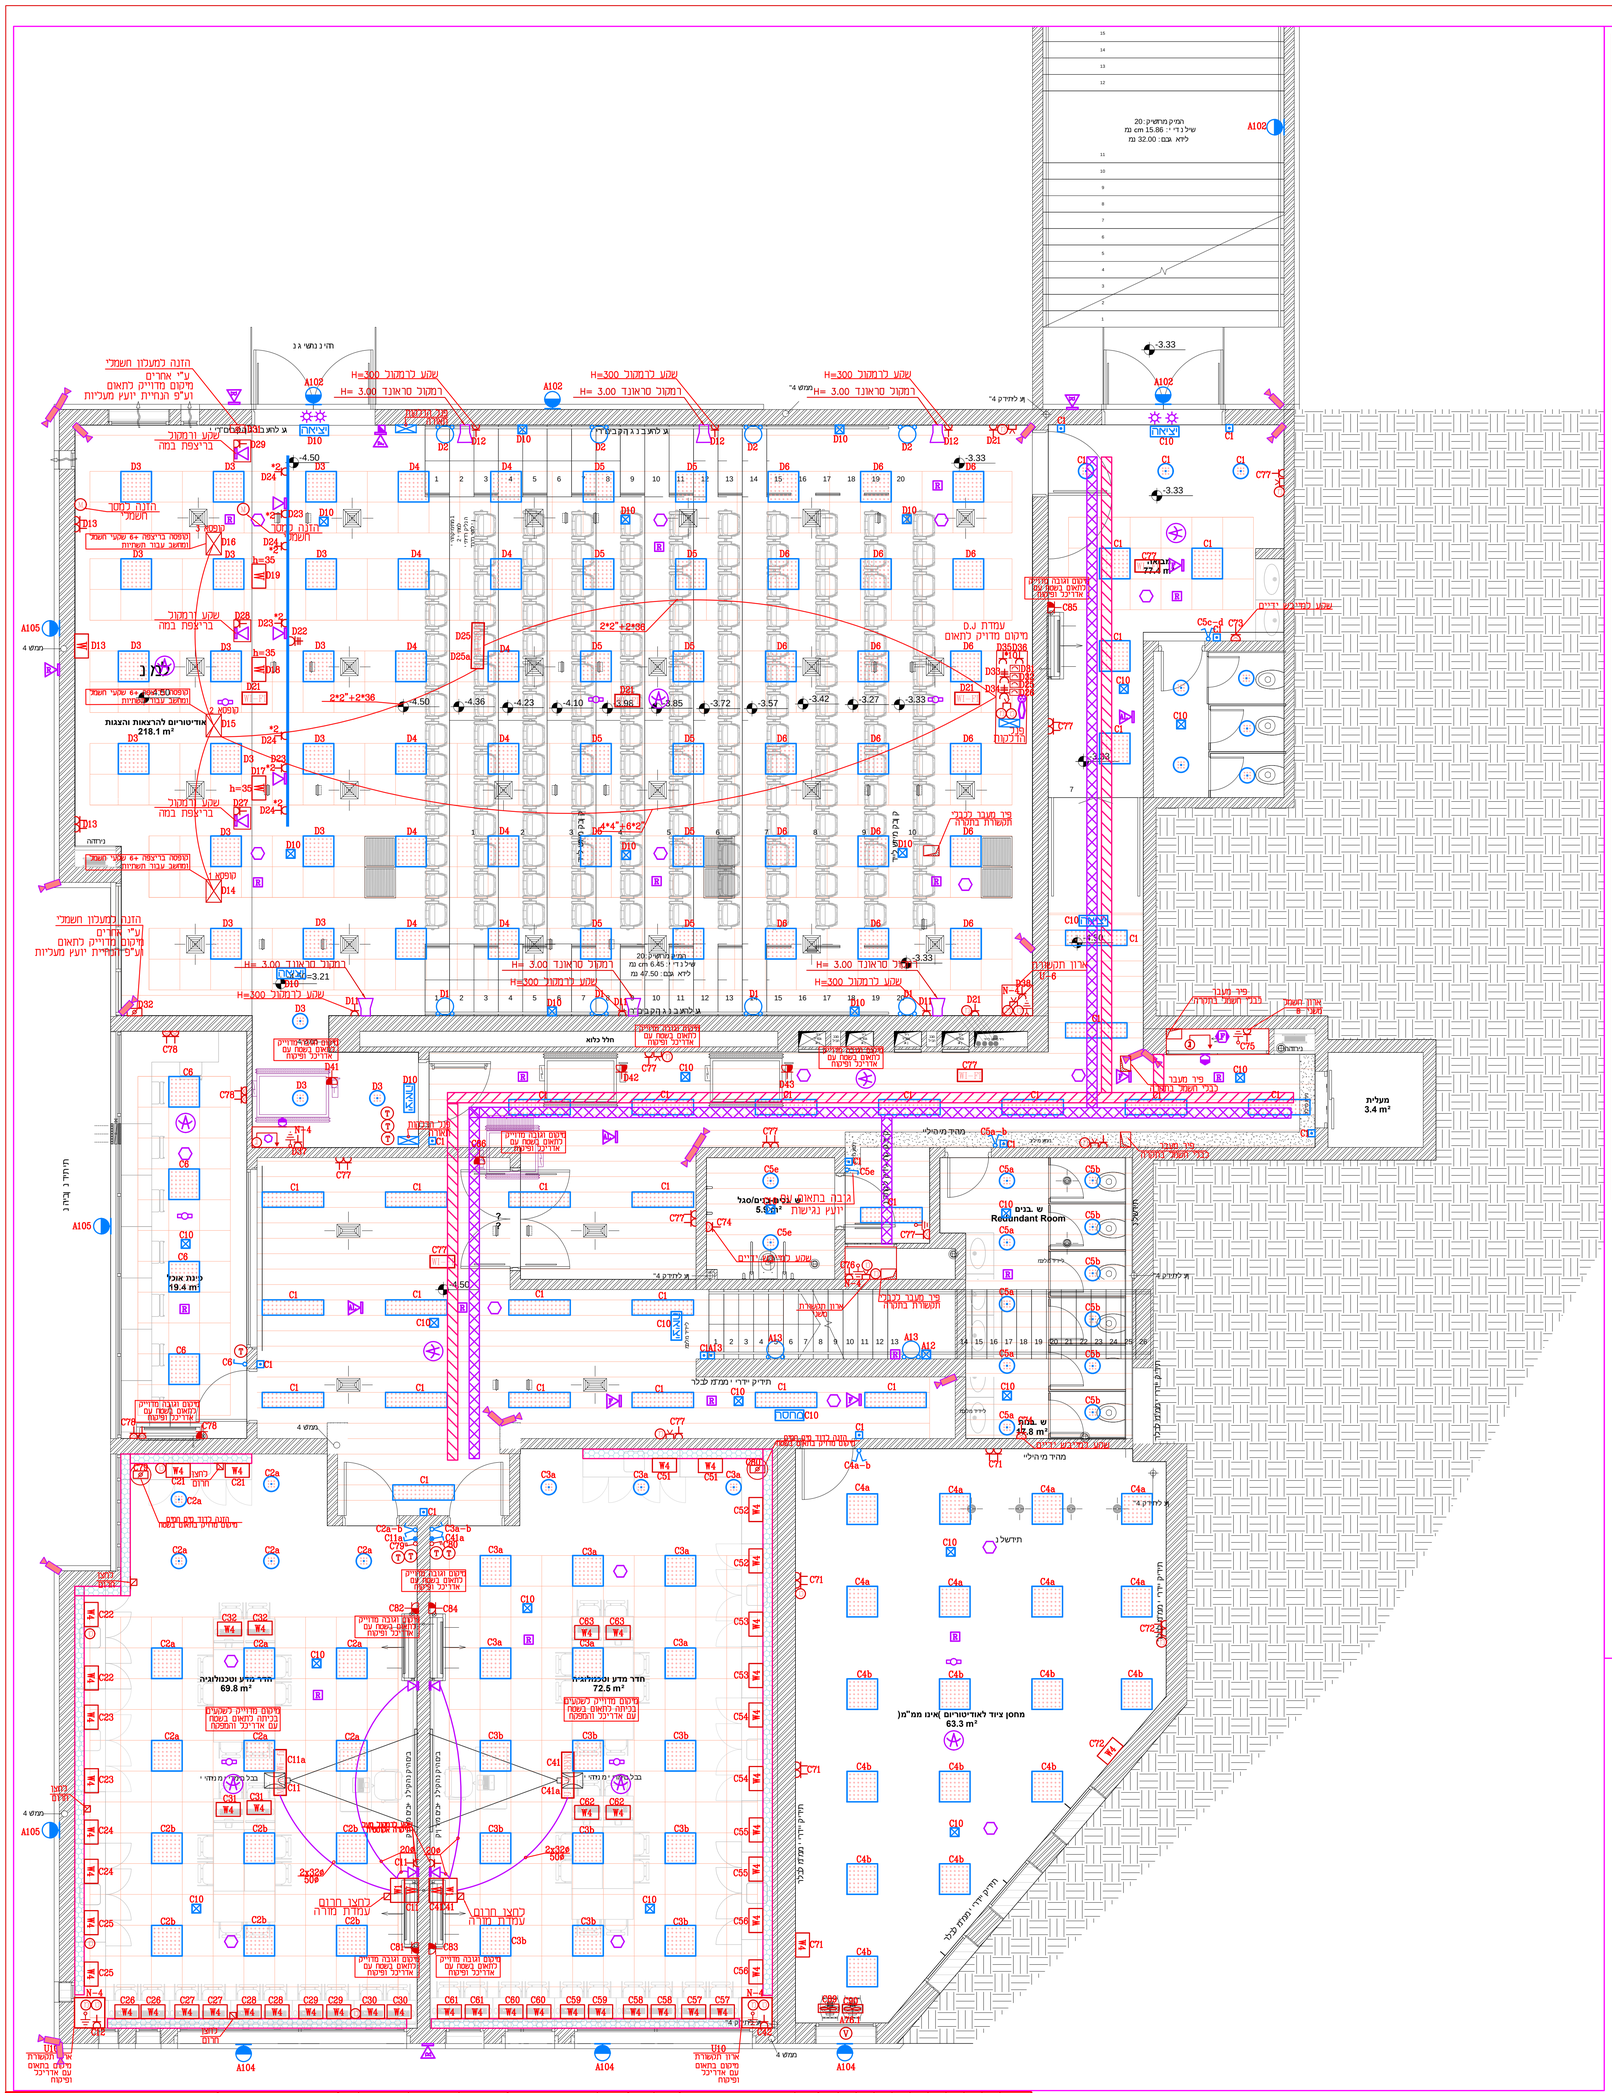
אודיטוריום להרצאות והצגות
218.1 m²
מעלית
3.4 m²
כיתת אוכל
19.4 m²
Redundant Room
חדר מדע וטכנולוגיה
69.8 m²
חדר מדע וטכנולוגיה
72.5 m²
מחסן ציוד לאודיטוריום (אינו ממ"מ)
63.3 m²
חלל כלוא
עמדת D.J
מיקום מדויק בתאום
מיקום ומבנה מדויק לתאום בשטח עם אדריכל ופיקוח
הזנה ממעבדון חשמלי
ע"י אחרים
מיקום מדויק בתאום
וע"פ הנחיית יועץ מעביות
שקע לרמקול
בריצפת במה
רמקול סראונד H= 3.00
שקע לרמקול H=300
נקודת בריצפה +6 שקעי חשמל
ומחשב עבור השידור
מיקום ומבנה מדויק
לתאום בשטח עם
אדריכל ופיקוח