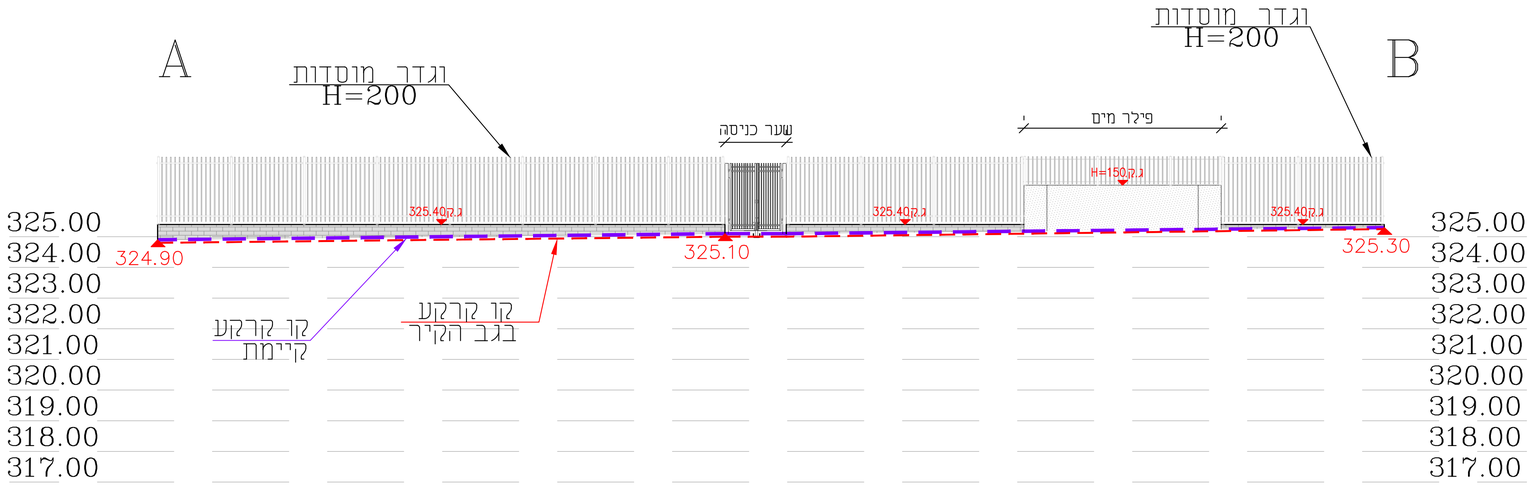

פרישת קירות A–B קנ"מ 1:100

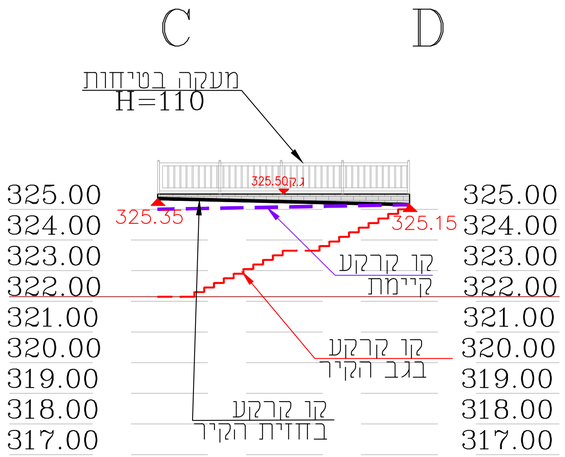

פרישת קירות C–D קנ"מ 1:100

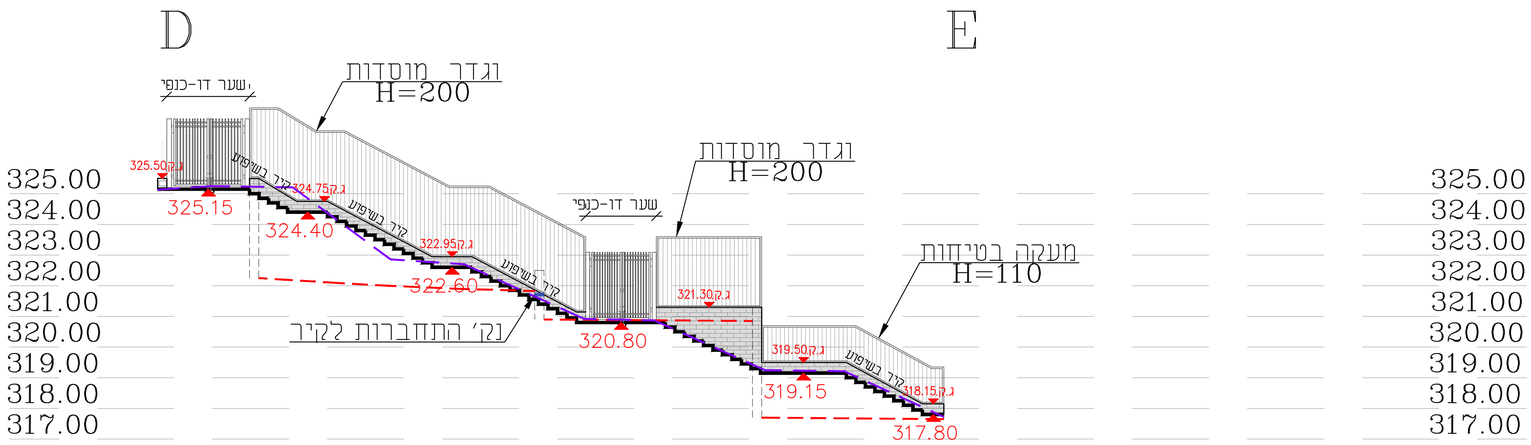

פרישת קירות D–E קנ"מ 1:100

הערה: התוכנית תהיה כפופה לאישור יועץ בטיחות ונגישות

המבצע אחראי לבדיקת המידות ולהתאמתן. במקום עליו להודיע למתכנן על כל טעות או אי התאמה אין לקבוע מידות על ידי מדידה מהשרטוט

תאריך	תפוצה	שינויים תפוצה
08.03.22	נופר , איציק תורג'מן	פרישת קירות
06.12.22	נופר , איציק תורג'מן	פרישת קירות

קרני שומרון

בי"ס יסודי בני עקיבא

פרישת קירות

☐ לעיון	▨ למכרז	☐ לביצוע
גוש	חלקה	מגרש 502A
מס' גליון 8	תכנון אילן / שרטט גיא	קנ"מ 1:100

אילן אדריכלות גניס ונוף

רח' המנחם 5 הוד השרון 45263 טל: 09-7429810 פקס: 09-7455123

E-mail: ilanarc@netvision.net.il