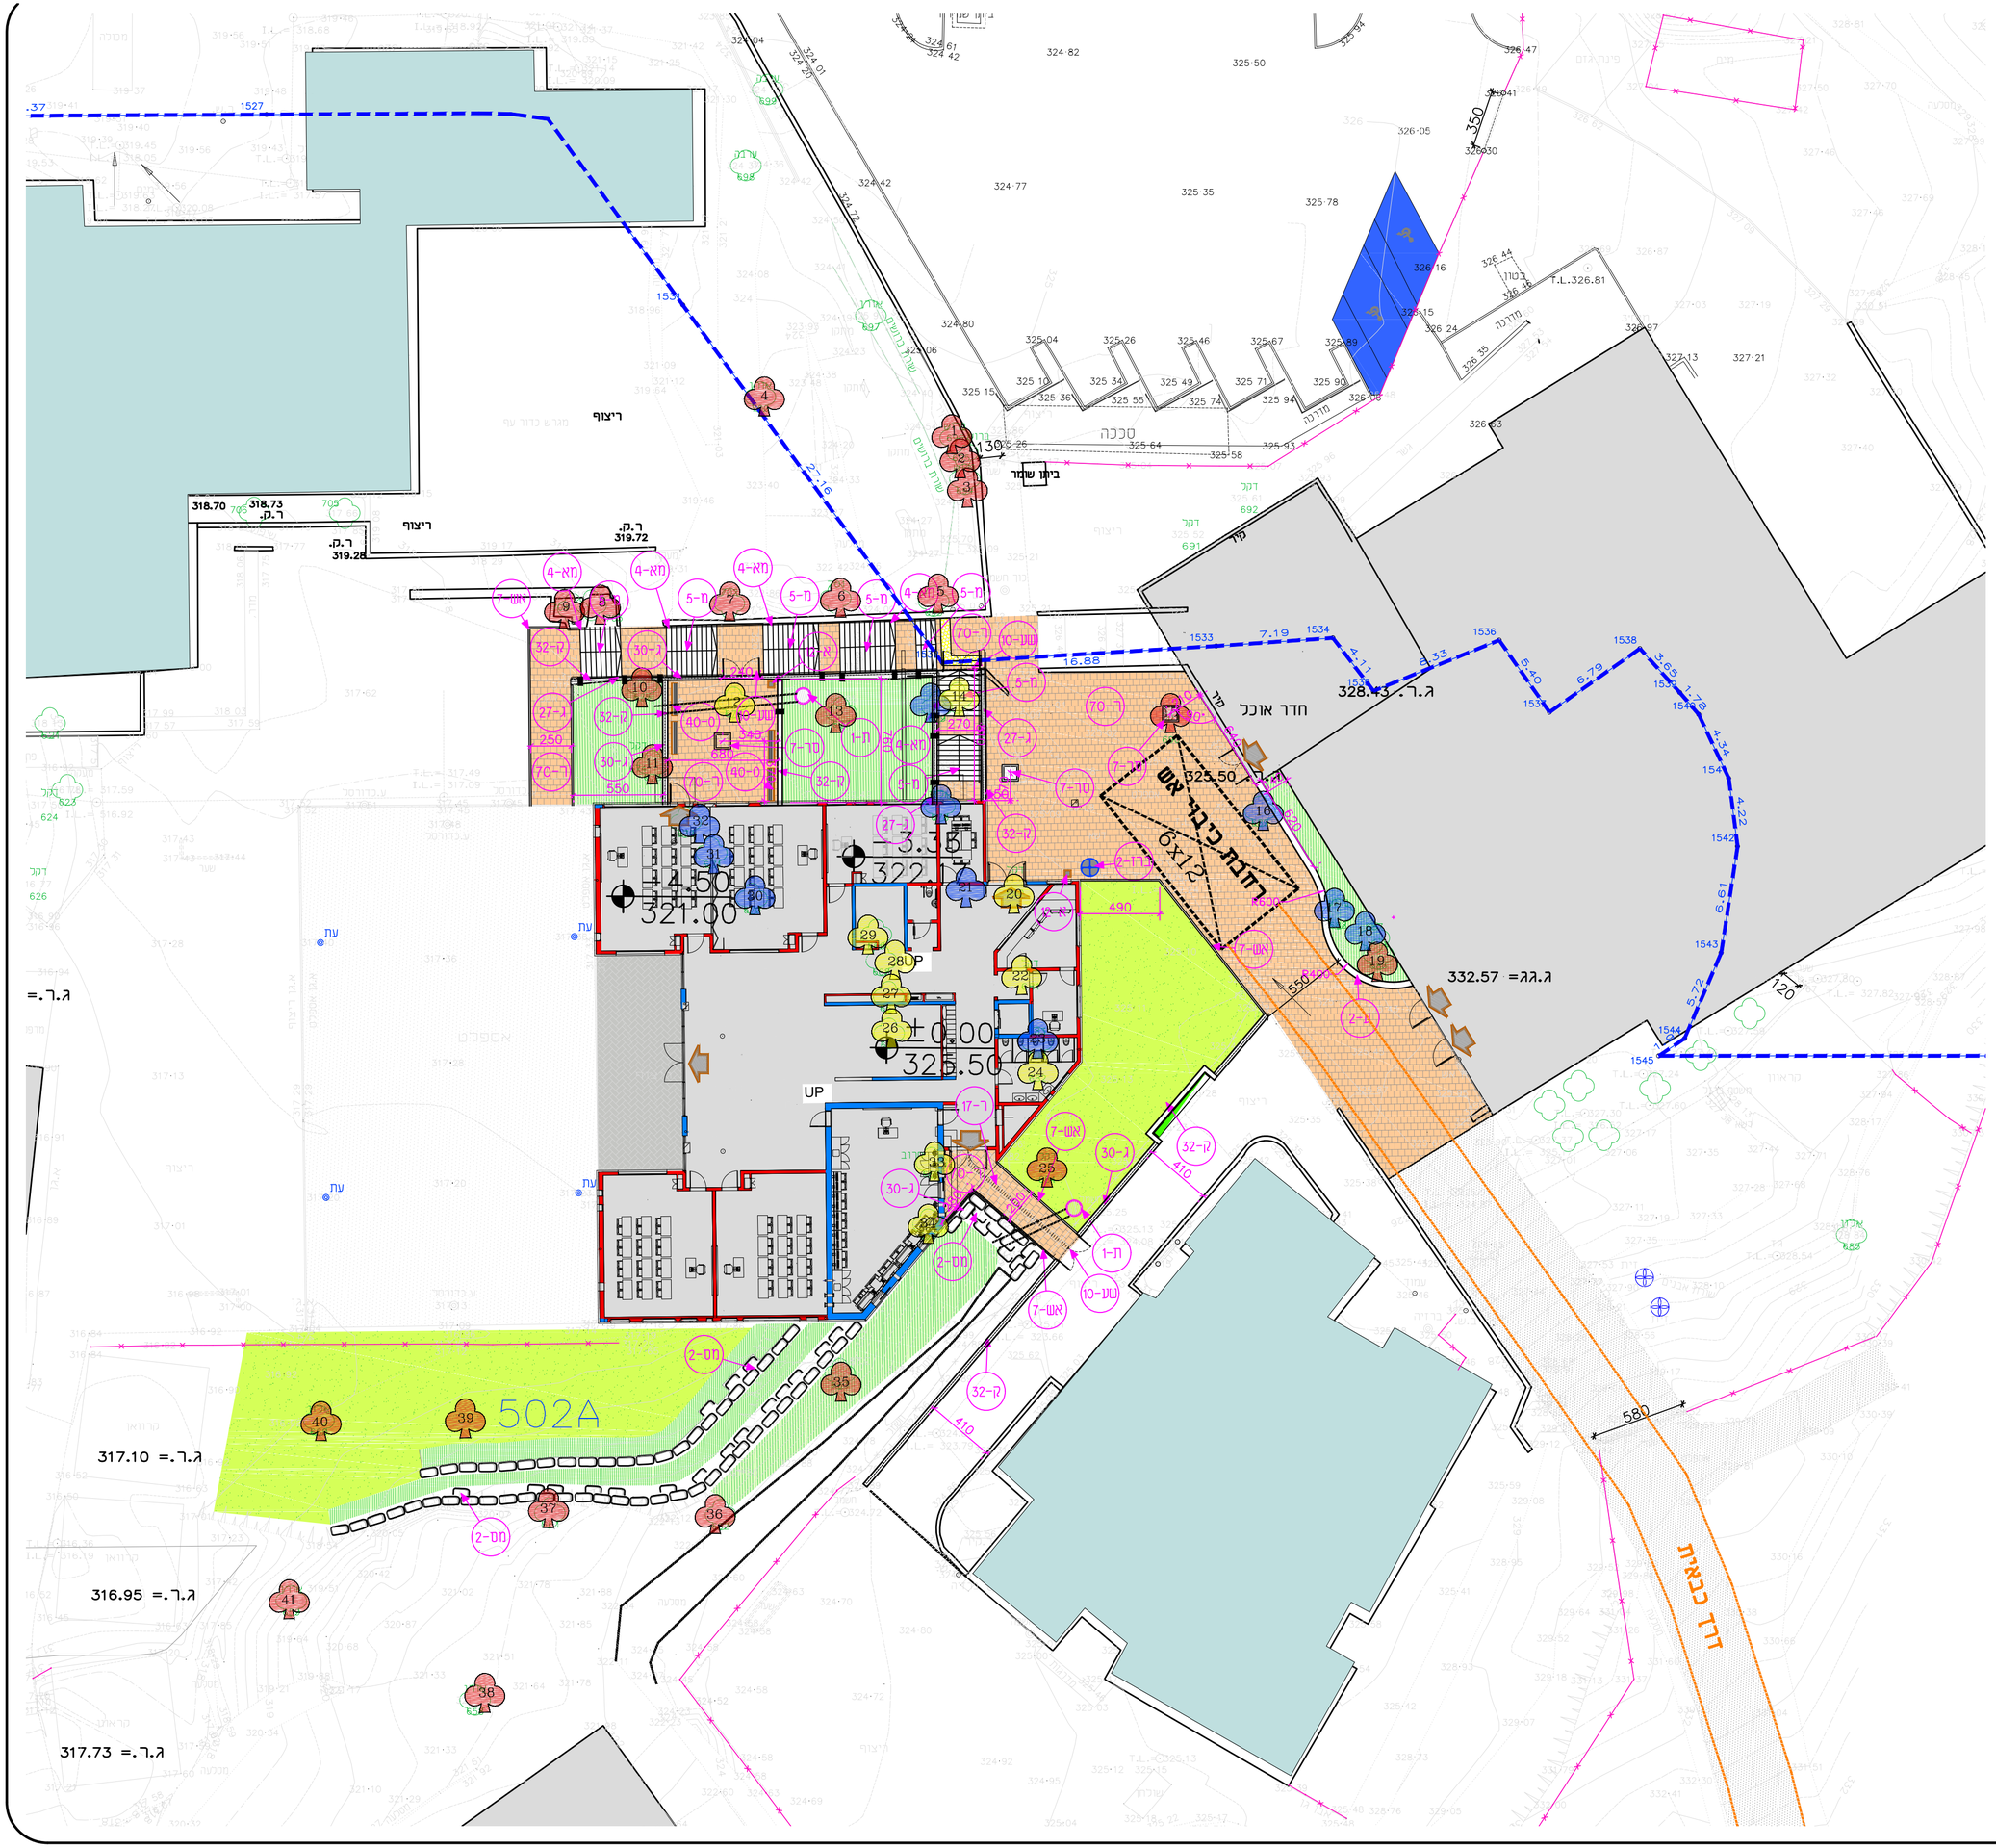

רשימת פרטי ביצוע

ג-27	מעקה בטיחות
ס-40	ספסל גל ים
מא-4	מאחז יד למדרגות
מ-5	מדרגה נגישה
ג-30	גדר דגם "דגם ציון" H=200
מס-2	מסלעה גנית
ר-70	ריצוף ליניארית
שע-10	שער דו-כנפי
שע-4	שער חד כנפי
אש-7	אבן שפה גנית
א-12	אשפתון
ק-32	קיר בטון
ת-1	תא קליטה
ברז-2	ברזיה דגם "כתר"
ר-17	סימון מוביל לכבדי ראייה
טר-7	עמדה לנטיעת עץ
ע-2	ערוגה בנויה מבטון בחיפוי אבן

הערה: התוכנית תהיה כפופה לאישור יועץ בטיחות ונגישות

המבצע אחראי לבדיקת המידות ולהתאמתן. במקום עליו להודיע למתכנן על כל טעות או אי התאמה אין לקבוע מידות על ידי מדידה מהשרטוט

תאריך	תפוצה	שינויים תפוצה
18.11.21	נופר, איציק תורג'מן	הפניה לפרטים
17.01.22	נופר, איציק תורג'מן	הפניה לפרטים
08.03.22	נופר, איציק תורג'מן	סט
06.12.22	נופר, איציק תורג'מן	סט

קרני שומרון

בי"ס יסודי בני עקיבא

תכנית הפניה לפרטים ומידות

☐ לעיון	▨ למכרז	☐ לביצוע
גוש	חלקה	מגרש 502A
מס' גליון 3	תכנון אילן / שרטט גיא	קנ"מ 1:250

איכן
אדריכלות גנים ונוף
רח' המנחם 5 הוד השרון 45263 טל: 09-7429810 פקס: 09-7455123
E-mail: ilanarc@netvision.net.il