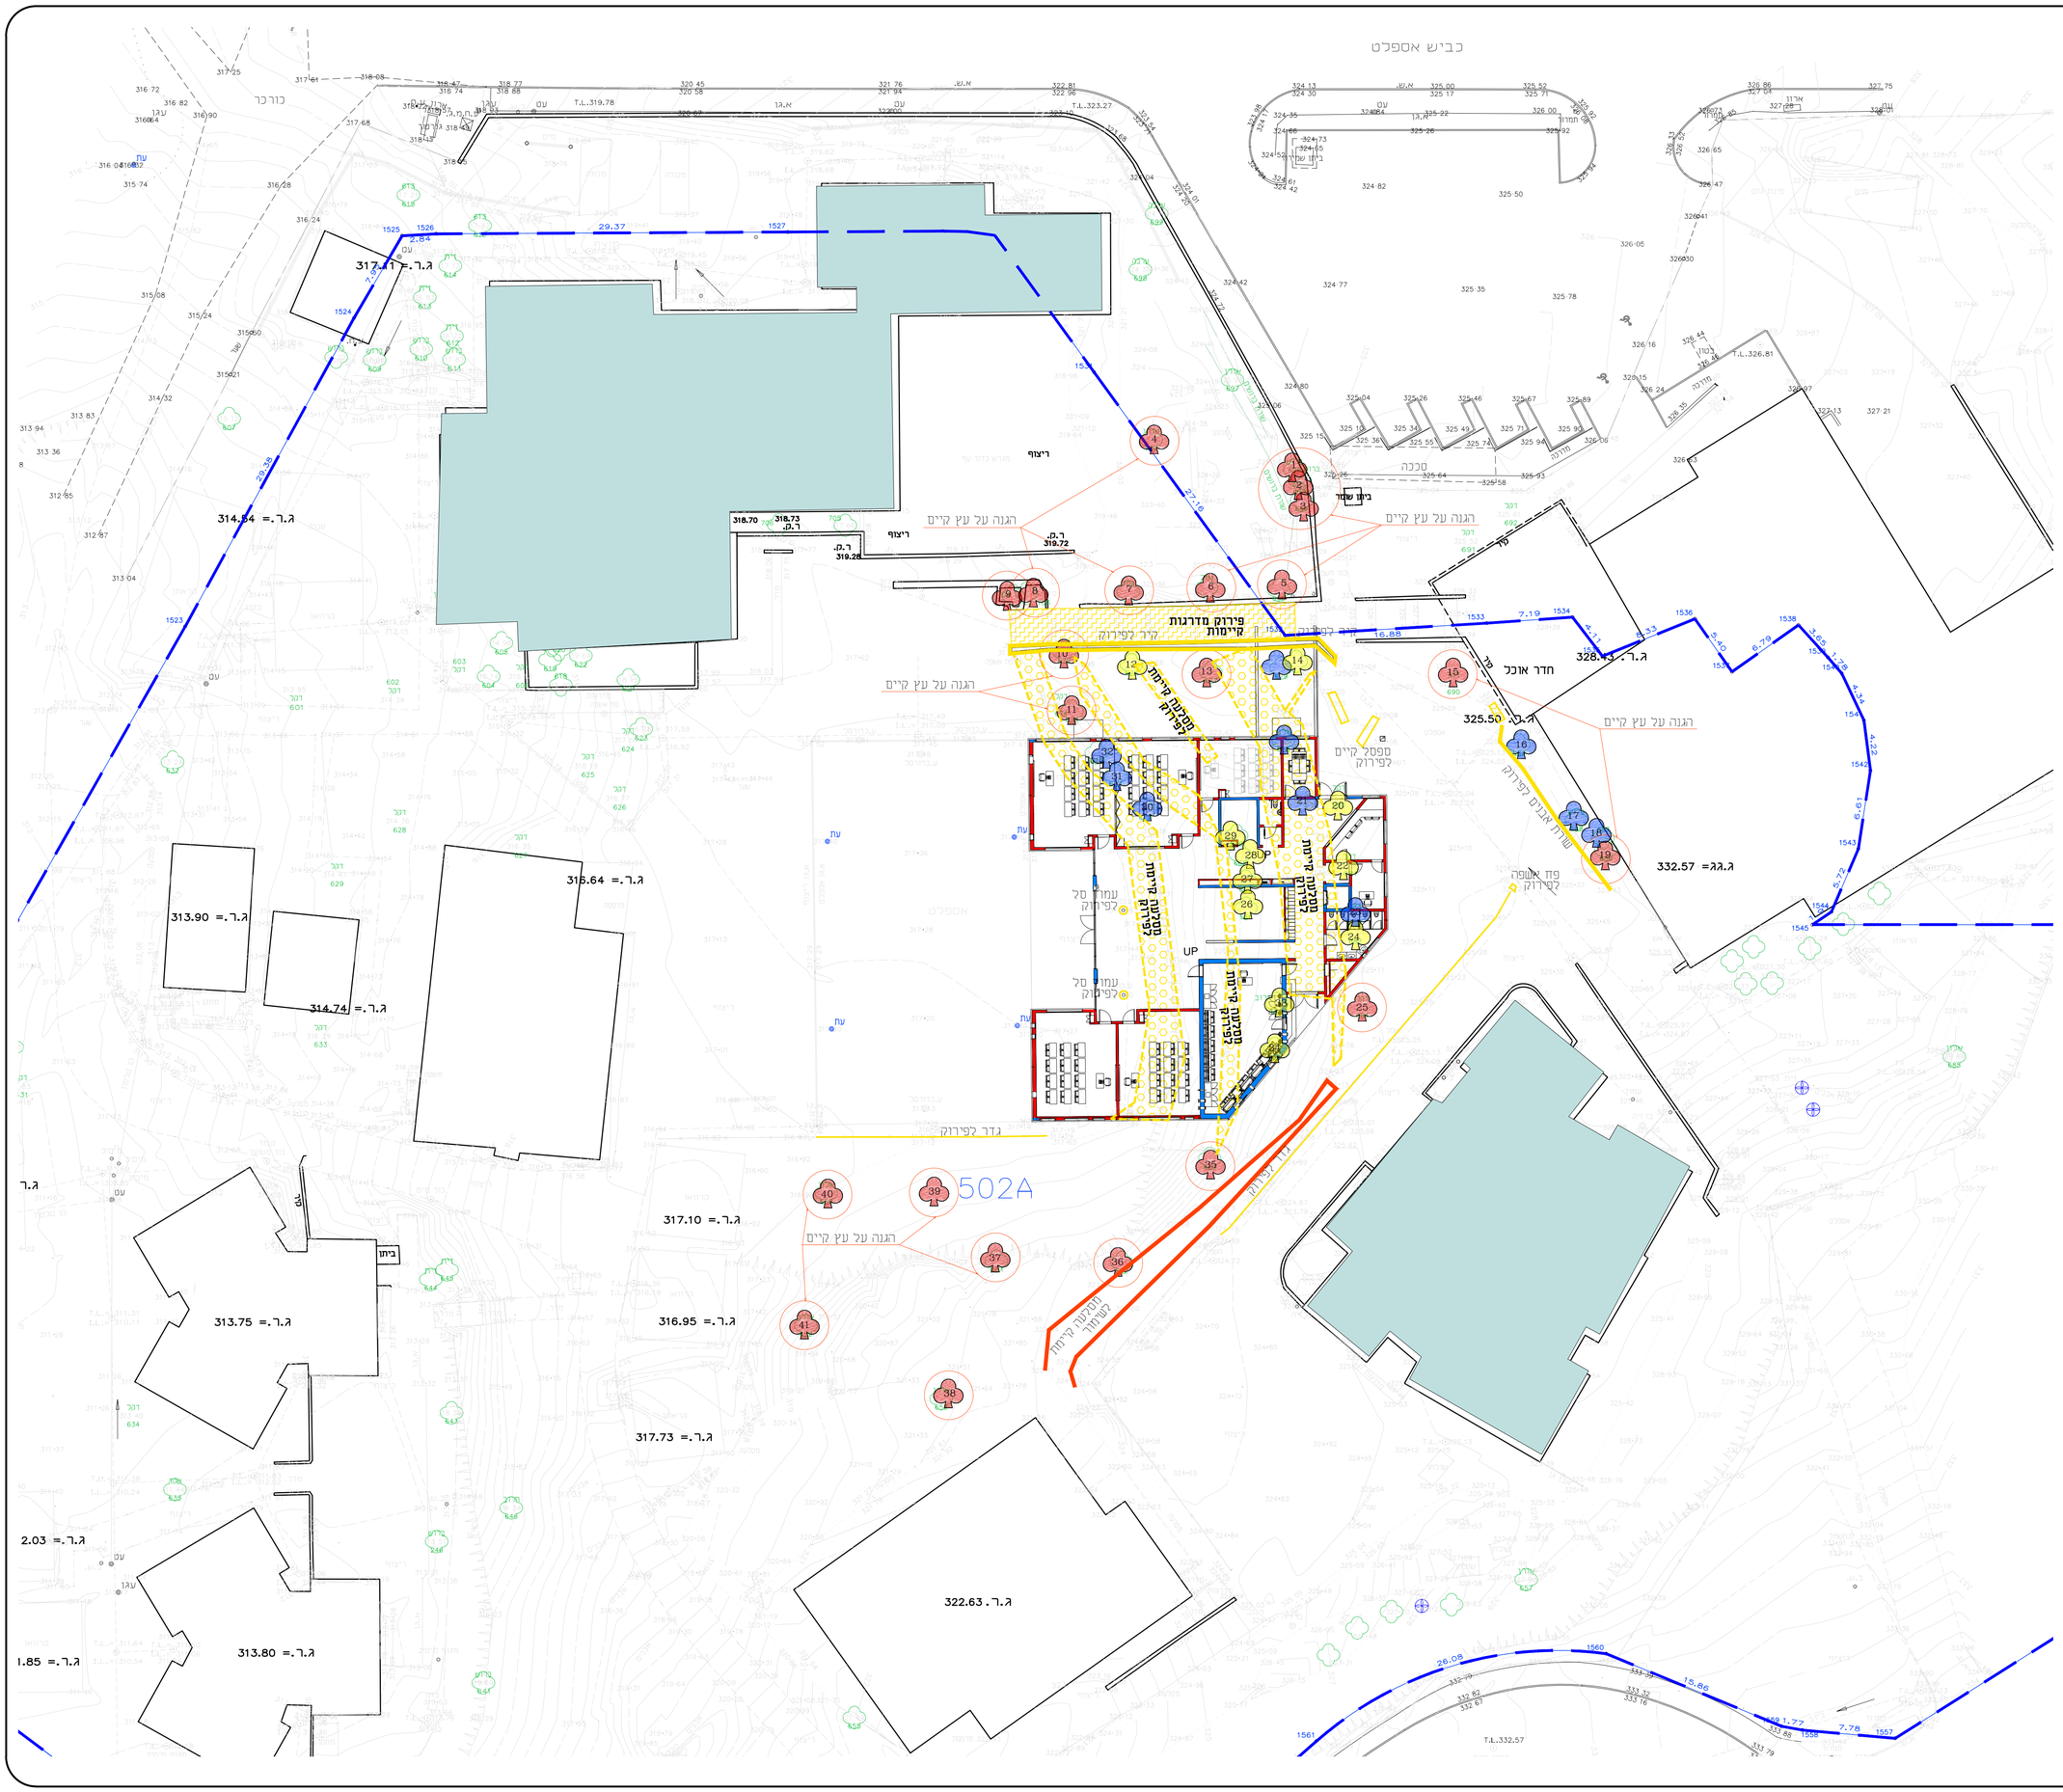

עץ לכריתה 105

עץ לשימור 112

מדרגות לפירוק

מסלעה לפירוק

גדר/אשפה/ספסל/עמוד לפירוק

קיר לפירוק

לשימור והגנה

בכל מקרה בהמצא אלמנט נוסף בשטח שלא הוזכר בתכנית יש להתייעץ עם מנה"פ בשטח

הערה: התוכנית תהיה כפופה לאישור יועץ בטיחות ונגישות

המבצע אחראי לבדיקת המידות ולהתאמתן. במקום עליו להודיע למתכנן על כל טעות או אי התאמה אין לקבוע מידות על ידי מדידה מהשרטוט

תאריך	תפוצה	שינויים תפוצה
08.03.22	נופר, איציק תורג'מן	תכנית פירוקים
06.12.22	נופר, איציק תורג'מן	סס

קרני שומרון

בי"ס יסודי בני עקיבא

תכנית פירוקים

☐ לעיון	▨ למכרז	☐ לביצוע
גוש	חלקה	מגרש 502A
מסי גליון 2	תכנון איכן / שרטט גיא	קנ"מ 1:250

איכן
אדריכלות בנייה ובינוי
רח' המנהל 5 הוד השרון 45263 טל: 09-7429810 פקס: 09-7455123
E-mail: ilanarc@netvision.net.il