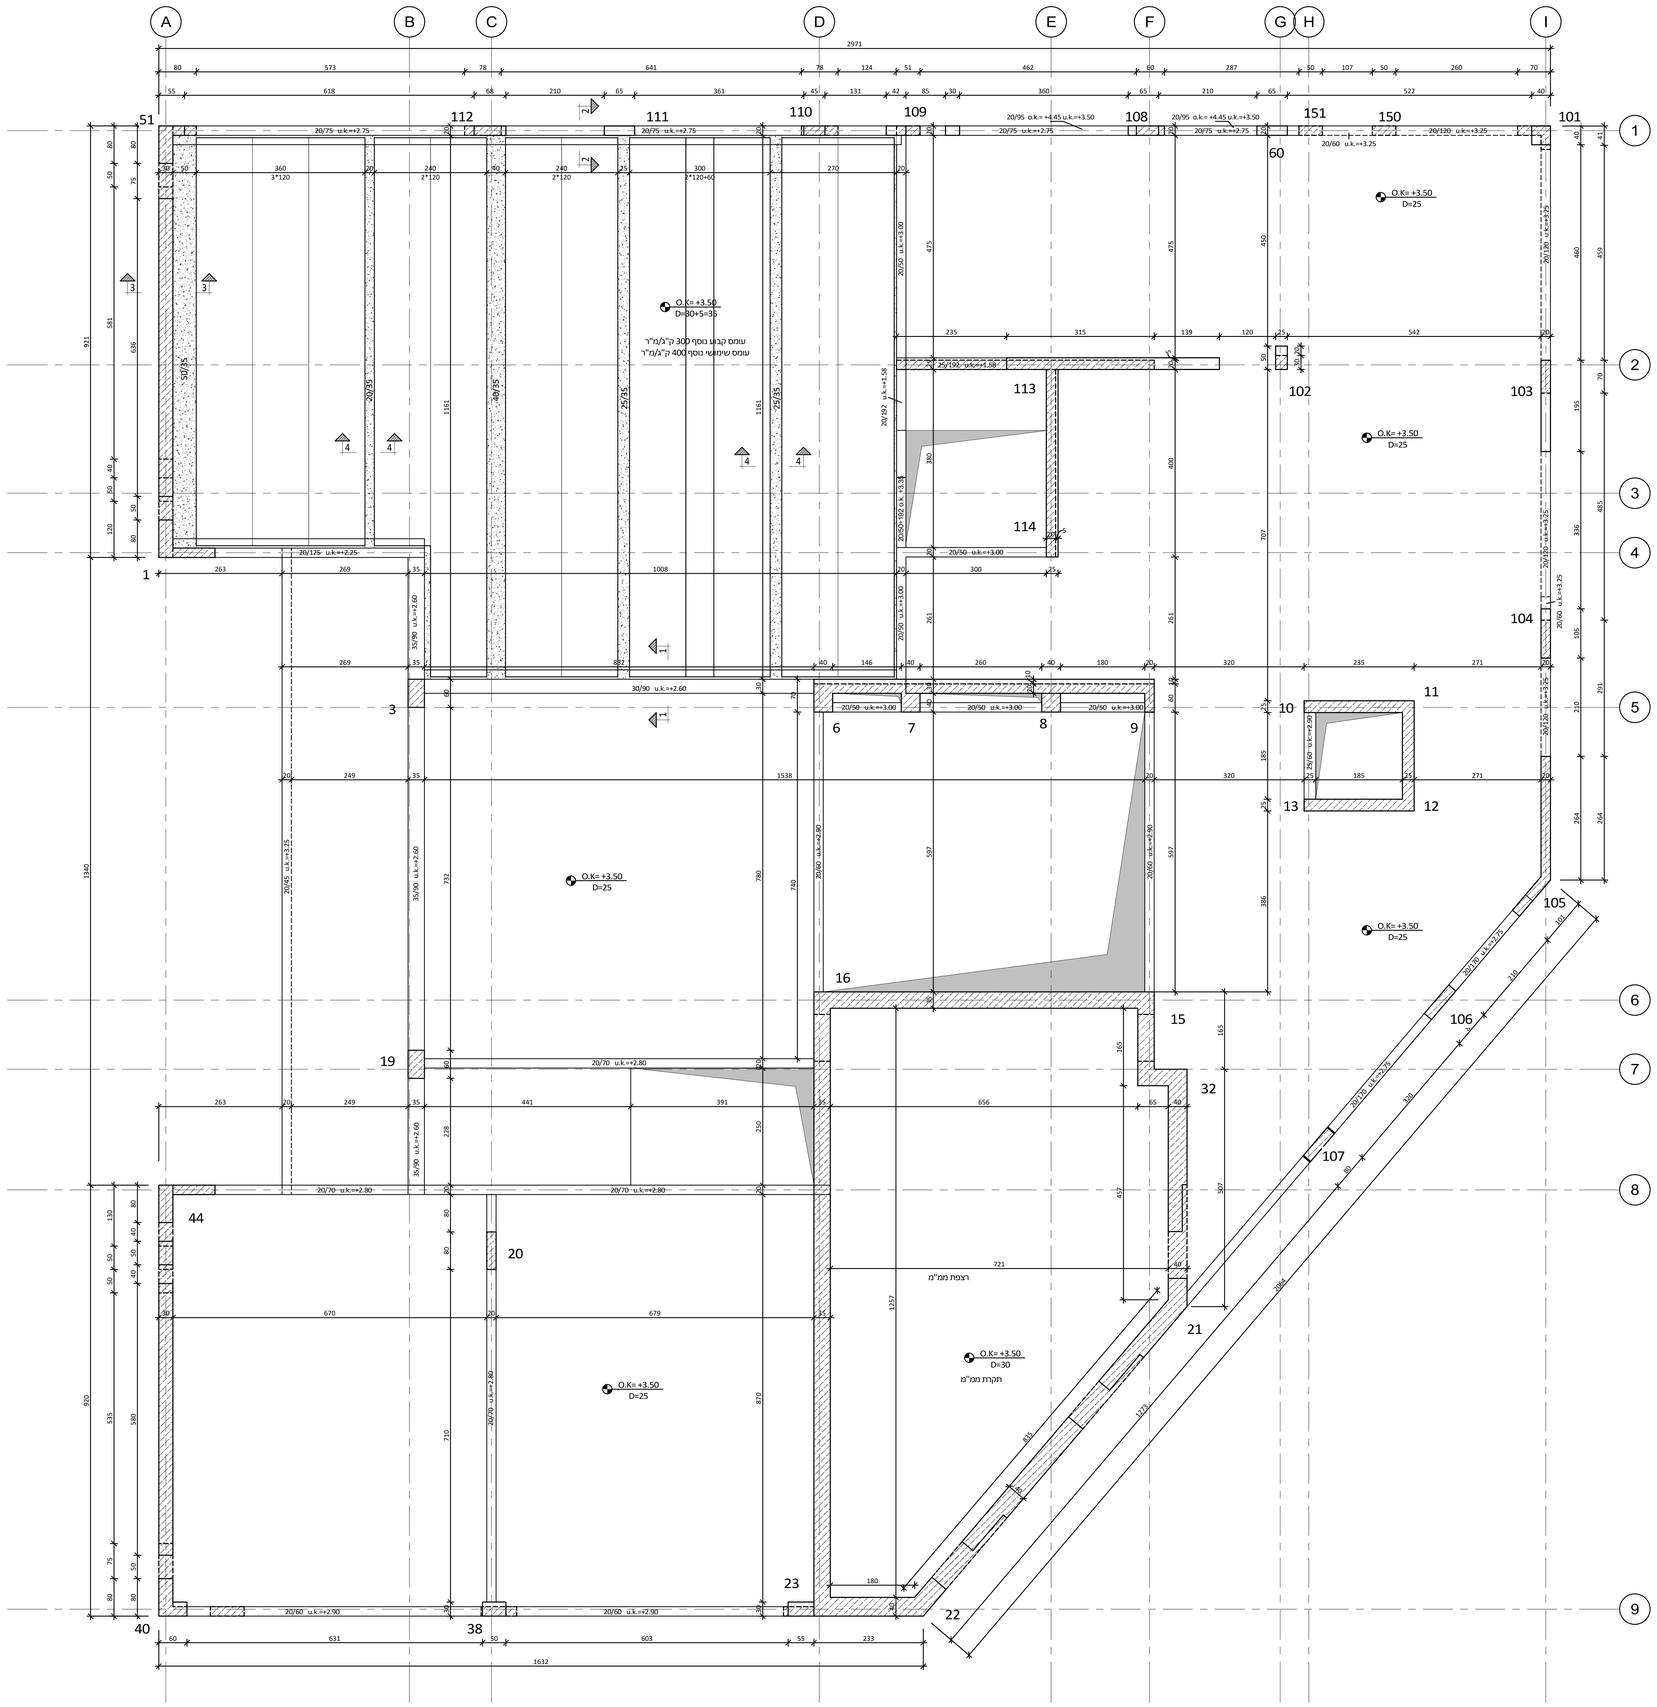

חתך 1-1

1 :25

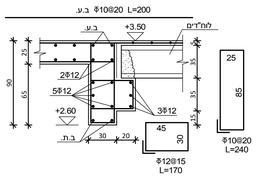

חתך 2-2

1 :25

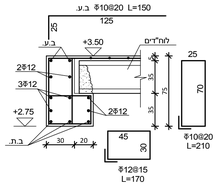

חתך 3-3

1 :25

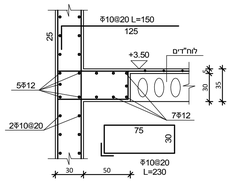

חתך 4-4

1 :25

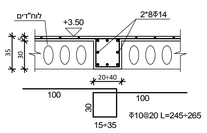

חתך קורה תחתונה
טיפוסי

1 :25

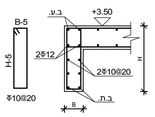

חתך קורה עליונה
טיפוסי

1 :25

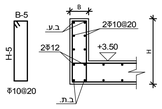

תאריך	תפוצה										
	כללי	אינסטלציה	מ.ז.	מעליות	חשמל	קונסטרוקציה	אדריכלי	מנהל פרויקט	יזם		
06.03.2022	למכרז										0
תאריך	מהדורה	שינויים									

הערות :

סוג הבטון ב - 30

דרגת חשיפה 4

מקרא

עמוד/קיר - צומח מתקרה

עמוד/קיר - מתחת לתקרה

עמוד/קיר - מגיע וממשיך

±0.00=325.5

על הקבלן לבדוק את כל המידות במקום
בכל מקרה של אי התאמה עליו להודיע
למתכנן לפני המשך העבודה באתר

לעיון ◯ | לאישור ◯ | למכרז ● | לביצוע ◯

רייפר משה מהנדסים בע"מ
מצדה 7, בני ברק
טל' 03-5793106
פקס 03-5791390
e-mail: office@reifer.co.il

שם הפרויקט

קרני שומרון
בני עקיבא

מס' תוכנית: ק-06	שם תכנית: תכנית תקרת קומת קרקע במפלס +3.35
מס' גירסה: 0	קנה מידה: 1:50, 1:25
	תאריך: 06.03.2022
	שרטט: זיוה
גודל גליון:	תכנן: מיכאל
	שם קובץ: קרני שומרון - בני עקיבא

האדריכל:
נופר אדריכלים 03-6918585