

שי אילון

אדריכלות | עיצוב | נוף בע"מ
 shai@greenarch.co.il
 03-7363637
 דוא"ל : טל :

לתיאור
 למסכה
 לעיצוב

קיר תמר בלוק אמריקה- חיפוי קיר

קרנ"ש - מרכז אזרחי - שצ"פ


ללא ק"מ

1.05


12/01/2022
 איג"ב ח"ן

223-ME-KRNGH-Shatzap D


תכנית

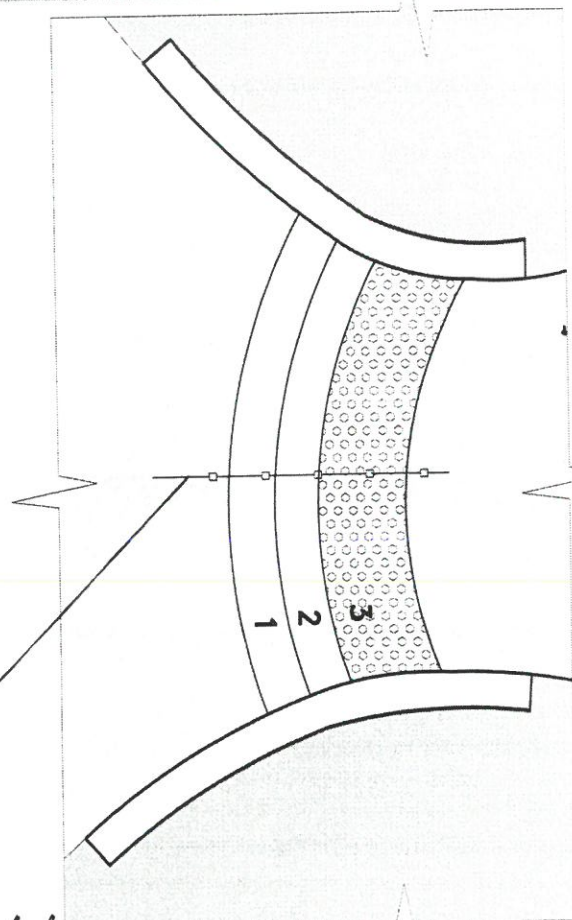


המקום נבנה על ידי חברת 'מבנים' ב-2016
 ונבנה על סלילי בטון עגולים
 המבנה נבנה על ידי 'מבנים' ו'מבנים' - חידוש וריפוד סלילי בטון עגולים
 לרוחב המבנה 2 מ"מ

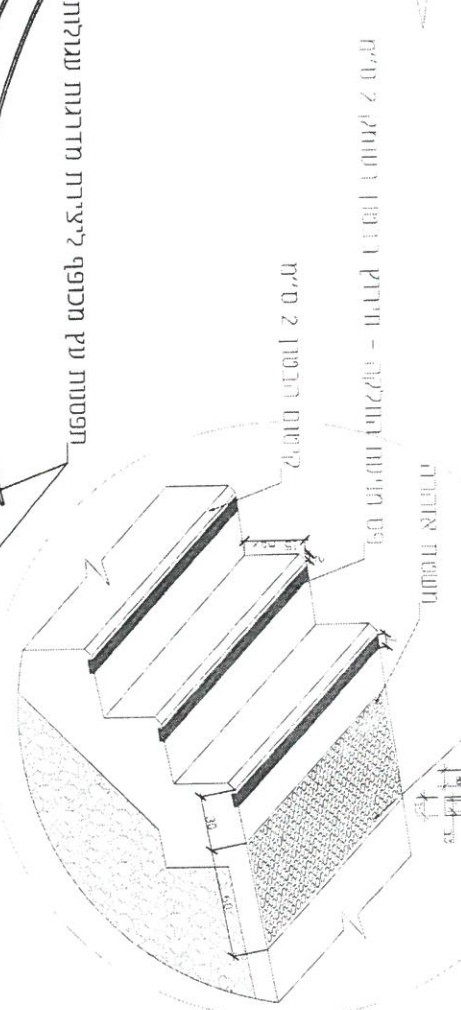

חתך מדרגות

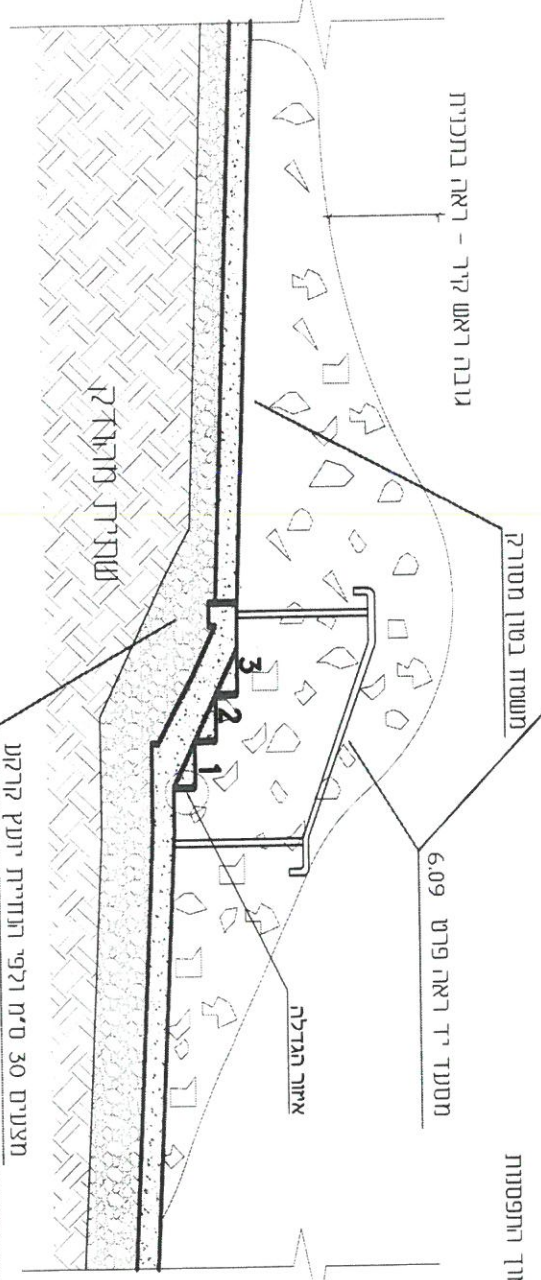

תפסנות עץ מכופף ליצירת מדרגות עגולות

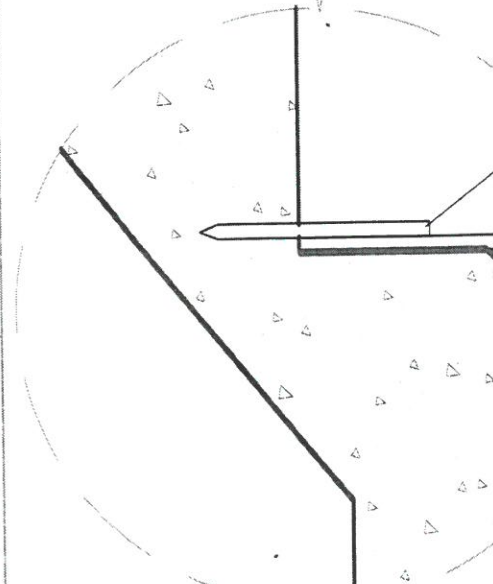

שי אילון

אדריכלות | עיצוב | נוף בע"מ
 shai@greenarch.co.il | דוא"ר
 03-7363637 | טל:

לתיאור
 למסמך
 לביצוע

פרט מדרגות בטון

קורנ"ש - מרכז אזרחי - שצ"פ

1:50

1.07

12/01/2022
 איגב נתן

223-ME-KRNSH-Shalzap D

ORL FENCES LTD.

אורלי פנס

גדרות אורלי בע"מ

Manufacturer of Fences for Sport Courts,
 Safety Fences, Gating, Balustrades and Security
 Fencing (Israel) בע"מ Ltd. (Orl Fences)
 Ltd., 48, Shimon Peres St., Tel Aviv 6109105, Israel
 052-4724-157


יצרן גדרות למגרשי ספורט ומסגרת סביבתית
 חלוקה ומסגרת דרייב
 מפעל: דוד בן-גוריון 48 (ת"א)
 מעט למסלול דא: והדף: זכא סניף טיפול ומתחשמל נמ
 052-4724-157 052-4724-157

buxs 1989

מתאימים למדרגות
 וטפטופים צינוריים
 מתאימים לדרגות 3724

מעקה הולכה זריפה
 מס' קטלוגי 6004

גדרות אורלי בע"מ

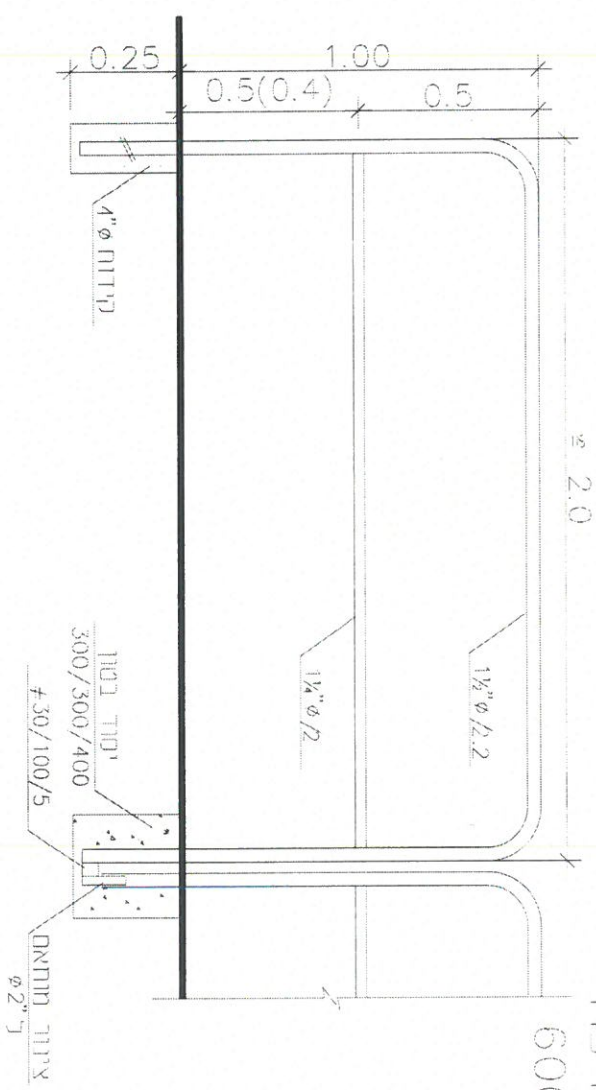


- היצרו שומד לעצמך את הנוחות במידת האורחת לשנות מידות.
- כל הנויות שמורות • מהדורת 2014
- ניתן לצבוע בשיטה אלקטרוסטטית באבקה.
- כל החלקים טבולים באבן עם לאור היצורתפי ת"י 918.
- השידוטוט נלא קנ"ח

הערות:
 צביעה בתנור בגוון לפי הנחיית האדריכל
 עובי מצעים וביסוסים ע"פ הנחיות מהנדס

מחסום בטיחות/הולכה - דגם 'חיפה' של 'גדרות אורלי בע"מ'

1:20

6.01

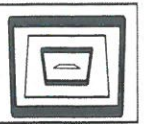

שי אילון
 אדריכלות עיצוב נוף בע"מ
 shai@greenarch.co.il
 03-7363637




לתיאור: לתיאור: לתיאור:

קור"ש - מרכז אזורי - שצ"פ

12/01/2022
 איבב כהן

223-ME-KRNSH-Shatzap D

מעקה חגן
 מס' קטלוגי 5006
 או שו"ע

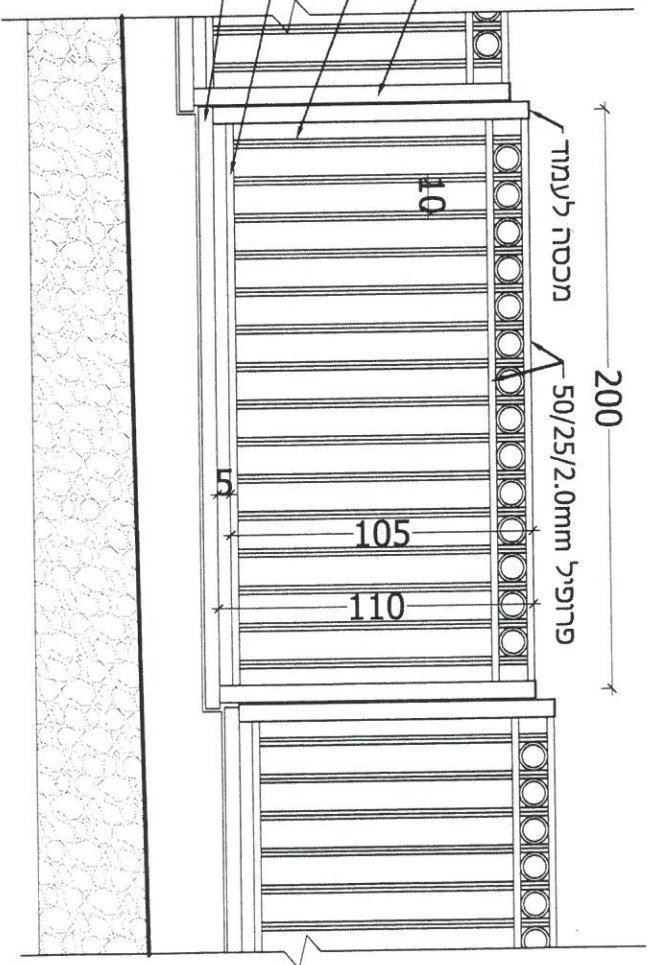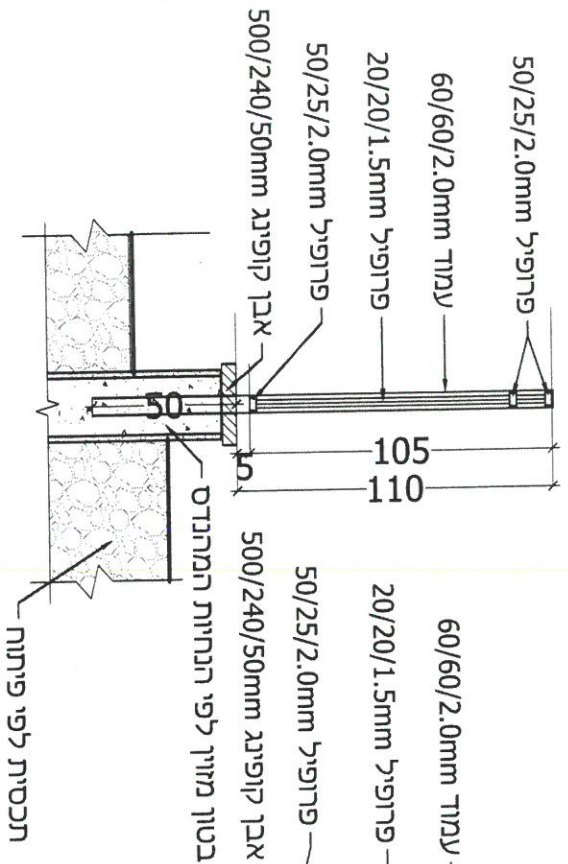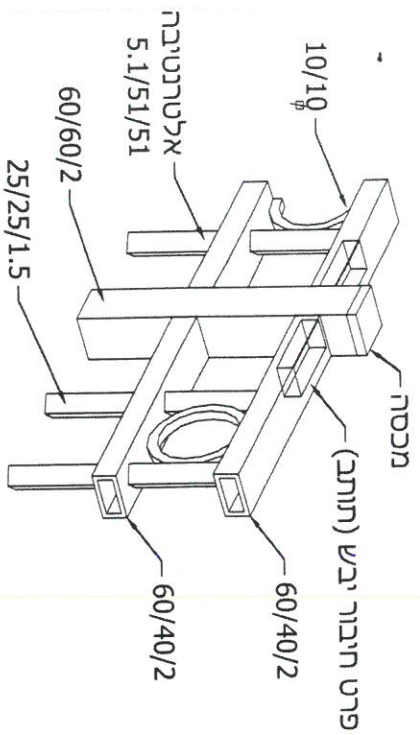

הערות:
 גזון לפי הנחיית האדריכל
 עובי מצעים וביסוסים ע"פ הנחיות מהנדס

מעקה בטיחות בגובה 1.10 מ - דגם 'חנן' של 'גדרות אורלי בע"מ'

שי אילון

אדריכלות עיצוב נוף בע"מ
 דוא"ר: shai@greenarch.co.il
 03-7363637

זמין לביצוע לעיון

1:25
 12/01/2022
 אביב כהן

6.02

223-ME-KRNSH-Shatzap D



ברחמים לדרייטור קוב"ט
מוטד הוויינד
מתאים לתקן 4273

"ORLI" FENCES LTD.
 Manufacturer of Fences for Sport Courts,
 Safety Fences, Gating Mills and Gateways
 Factory: Ben-Yehuda Blvd, Tel Hadyasa (Nesher)
 Mail address: P.O. Box 457, Nesher 3999001, Israel
 14572-4-8211165, Fax: 14572-4-8211789
 www.orli.com

אגודות אורלי בע"מ
 יצרי אגודות למעלה מ-50 ספורט מועדון וביחוד
 וולנה ומשחקי דולנה
 מסעף: דוד בן-יהודה תל הדיס (ישראל)
 מען למעשה דואר: תיבת דואר מס' 457, נשר 3999001
 טל: 14572-4-8211165 פקס: 14572-4-8211789

גדרות אורלי בע"מ

36

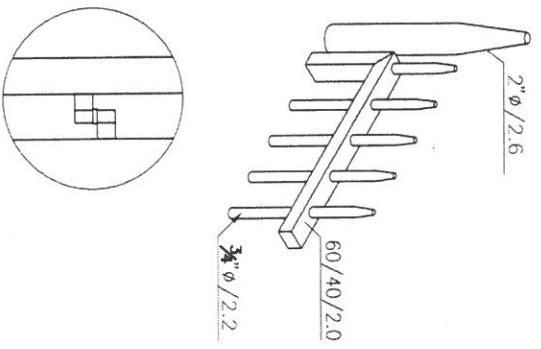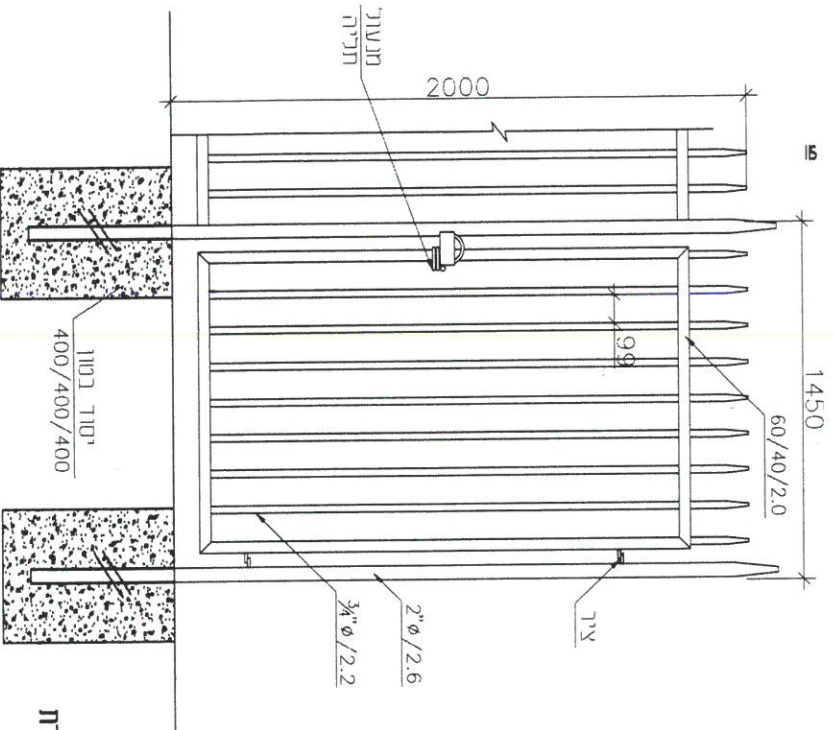

שי אילון
 אדריכלות | עיצוב חוף בע"מ
 shai@greenarch.co.il
 03-7363637

לביצוע
 למכרז
 לעיון
 טל:

שער כשפש דגם 'חניתי' של 'אגודות אורלי בע"מ'

קרנ"ש - מרכז אזורי - שצ"פ

- היצור שומר נאמס את הונחת ברידת
- האורח לשנות מידות
- כל הונחות ששדות • מחודות 2004
- ניתן לצבוע בשיטה אלקטרוסטטית באבק
- כל התקנים מובלים באבק חם לאור היצור וה" 918
- השיטות כלא ע"י

1:25
 6.03

12/01/2022
 איבב כח
 223-ME-KRNSH-Shalzap D

ברומאס נדררשורות קוב"ט
משרד התיכונ
מחזאים לתיכון 3724

"ORLI" FENCES LTD.

אורלי פנסי

Manufacturer of Fences for Sport Courts,
Safety Fences, Guiding Rails and Gateways

Factory: Bar-Yehuda Road, Tel Hadya (Nabata)
Ltd address: P.O. Box 457, Nabata 3999000, Israel

14972-4-821165, Fax: 172-4-8211789

www.orli.com

buxs

1989

יצרני גדרות נמאשי ספורטס מעמק ביתרחה

תלכה ומשקל דריכה



מפעל: ודד בן-יהודה תל זשן

מטע למשקלה דא: תיודי זצא טיעוד 3999000 נטל

טל: 821165-4-972 פקס: 8211789-4-172

גדר תנית א
מס' קטלוגי 1008

גדרות אורלי בע"מ

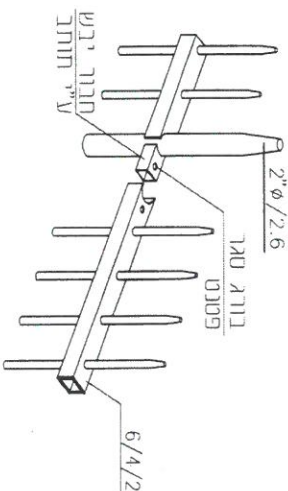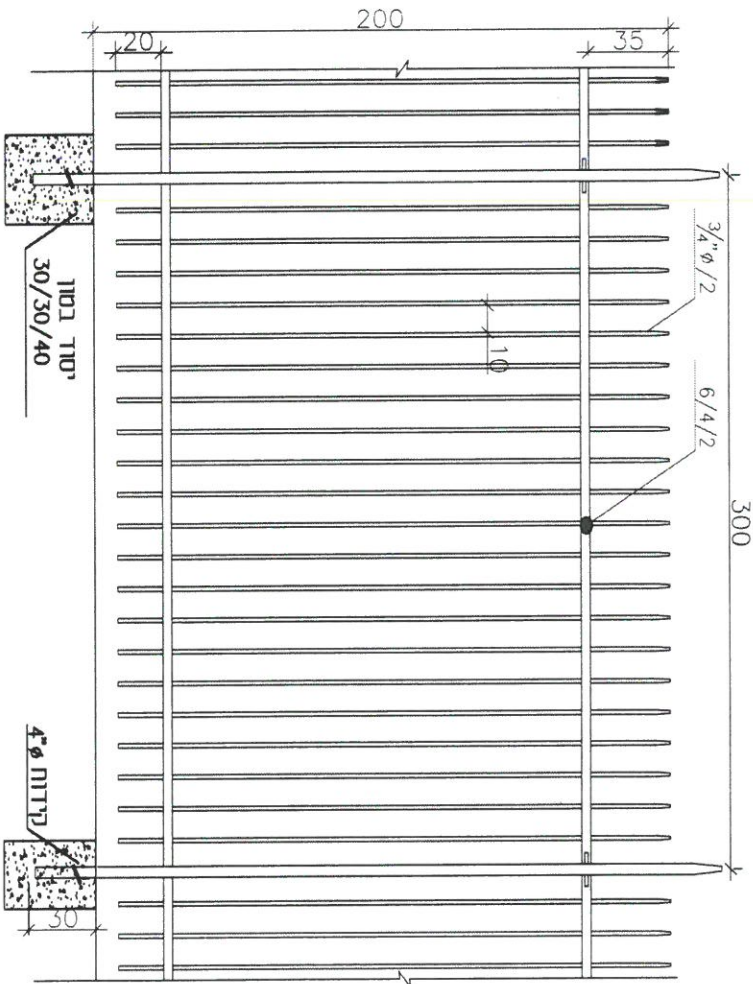

- היצור שומר לעצמו את הזכויות במידות
- האורחות לשנות מידות.
- כל הוכיחות ששורות • מהודות 2004

- ניתן לצבוע בשיטה אלקטרוסטטית באבקה.
- כל החמלים מכולים באגן חם לאור היצורותפי תי" 98.
- השירטום נלא ע"י

גדר דגם "תנית" של חברה "גדרות אורלי בע"מ"

1:25

6.04

שי אילון
אדריכלות עיצוב גוף בע"מ
shai@greenarch.co.il
03-7363637

לתייזן למכר לביצוע

קור"ש - מרכז אזרחי - שצ"פ

12/01/2022
אביב כהן

223-ME-KRNSH-Shalzap D


מתאים לתנן 3724

"ORLI" RENCES LTD.
WWW.OT-IL.COM
 Manufacturer of Fences for Sport Courts,
 Safety Fences, Guiding Rails and Girders
 Factory: Bar-Yehuda Road, Tel Hadya (Nabata)
 Mail address: P.O. Box 457, Nabat 3883001, Israel
 Tel: 02-8211165, Fax: 02-8211789

אורלי בע"מ
 יצרנית אורלי בע"מ
 יצרת גדרות למגרשי ספורט מעקות בטיחות
 חלוקה ומשמור דור"ה
 מפעל: דוד בן-יהודה תל הדין
 מען למשלוח דא: תיודת זמא טקד 3883001 נח
 טל: 02-821165-972, פקס: 02-8211789-972

1989 buxs

שער חנית
 מס' קטלוגי 2001

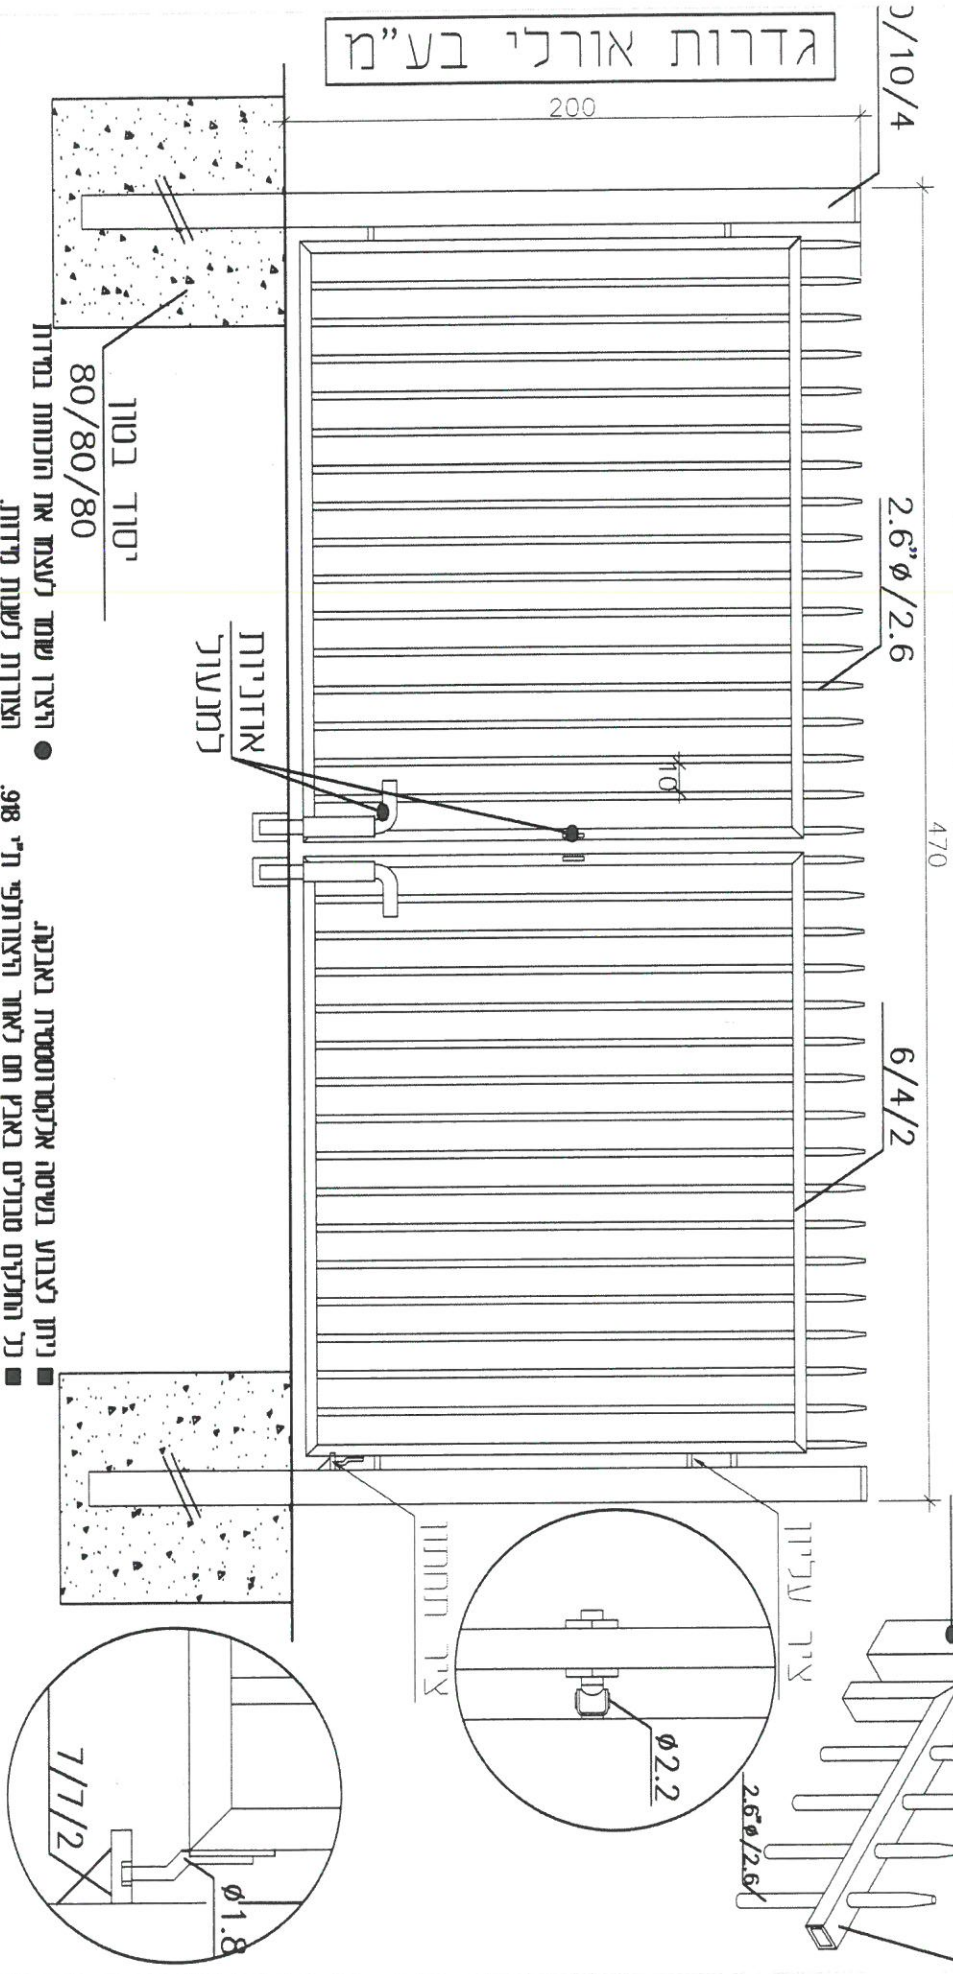

שי אילון

אדריכלות עיצוב גוף בע"מ
 shai@greenarch.co.il
 03-7363637

דא"ל ל: **לביטול** **למכר** **לעידו**

שער לרכב דגם "חנית" של חברת "גדרות אורלי בע"מ"

1:25

6.05

12/01/2022
 איבית בן

223-ME-KRNSH-Shatzap D