




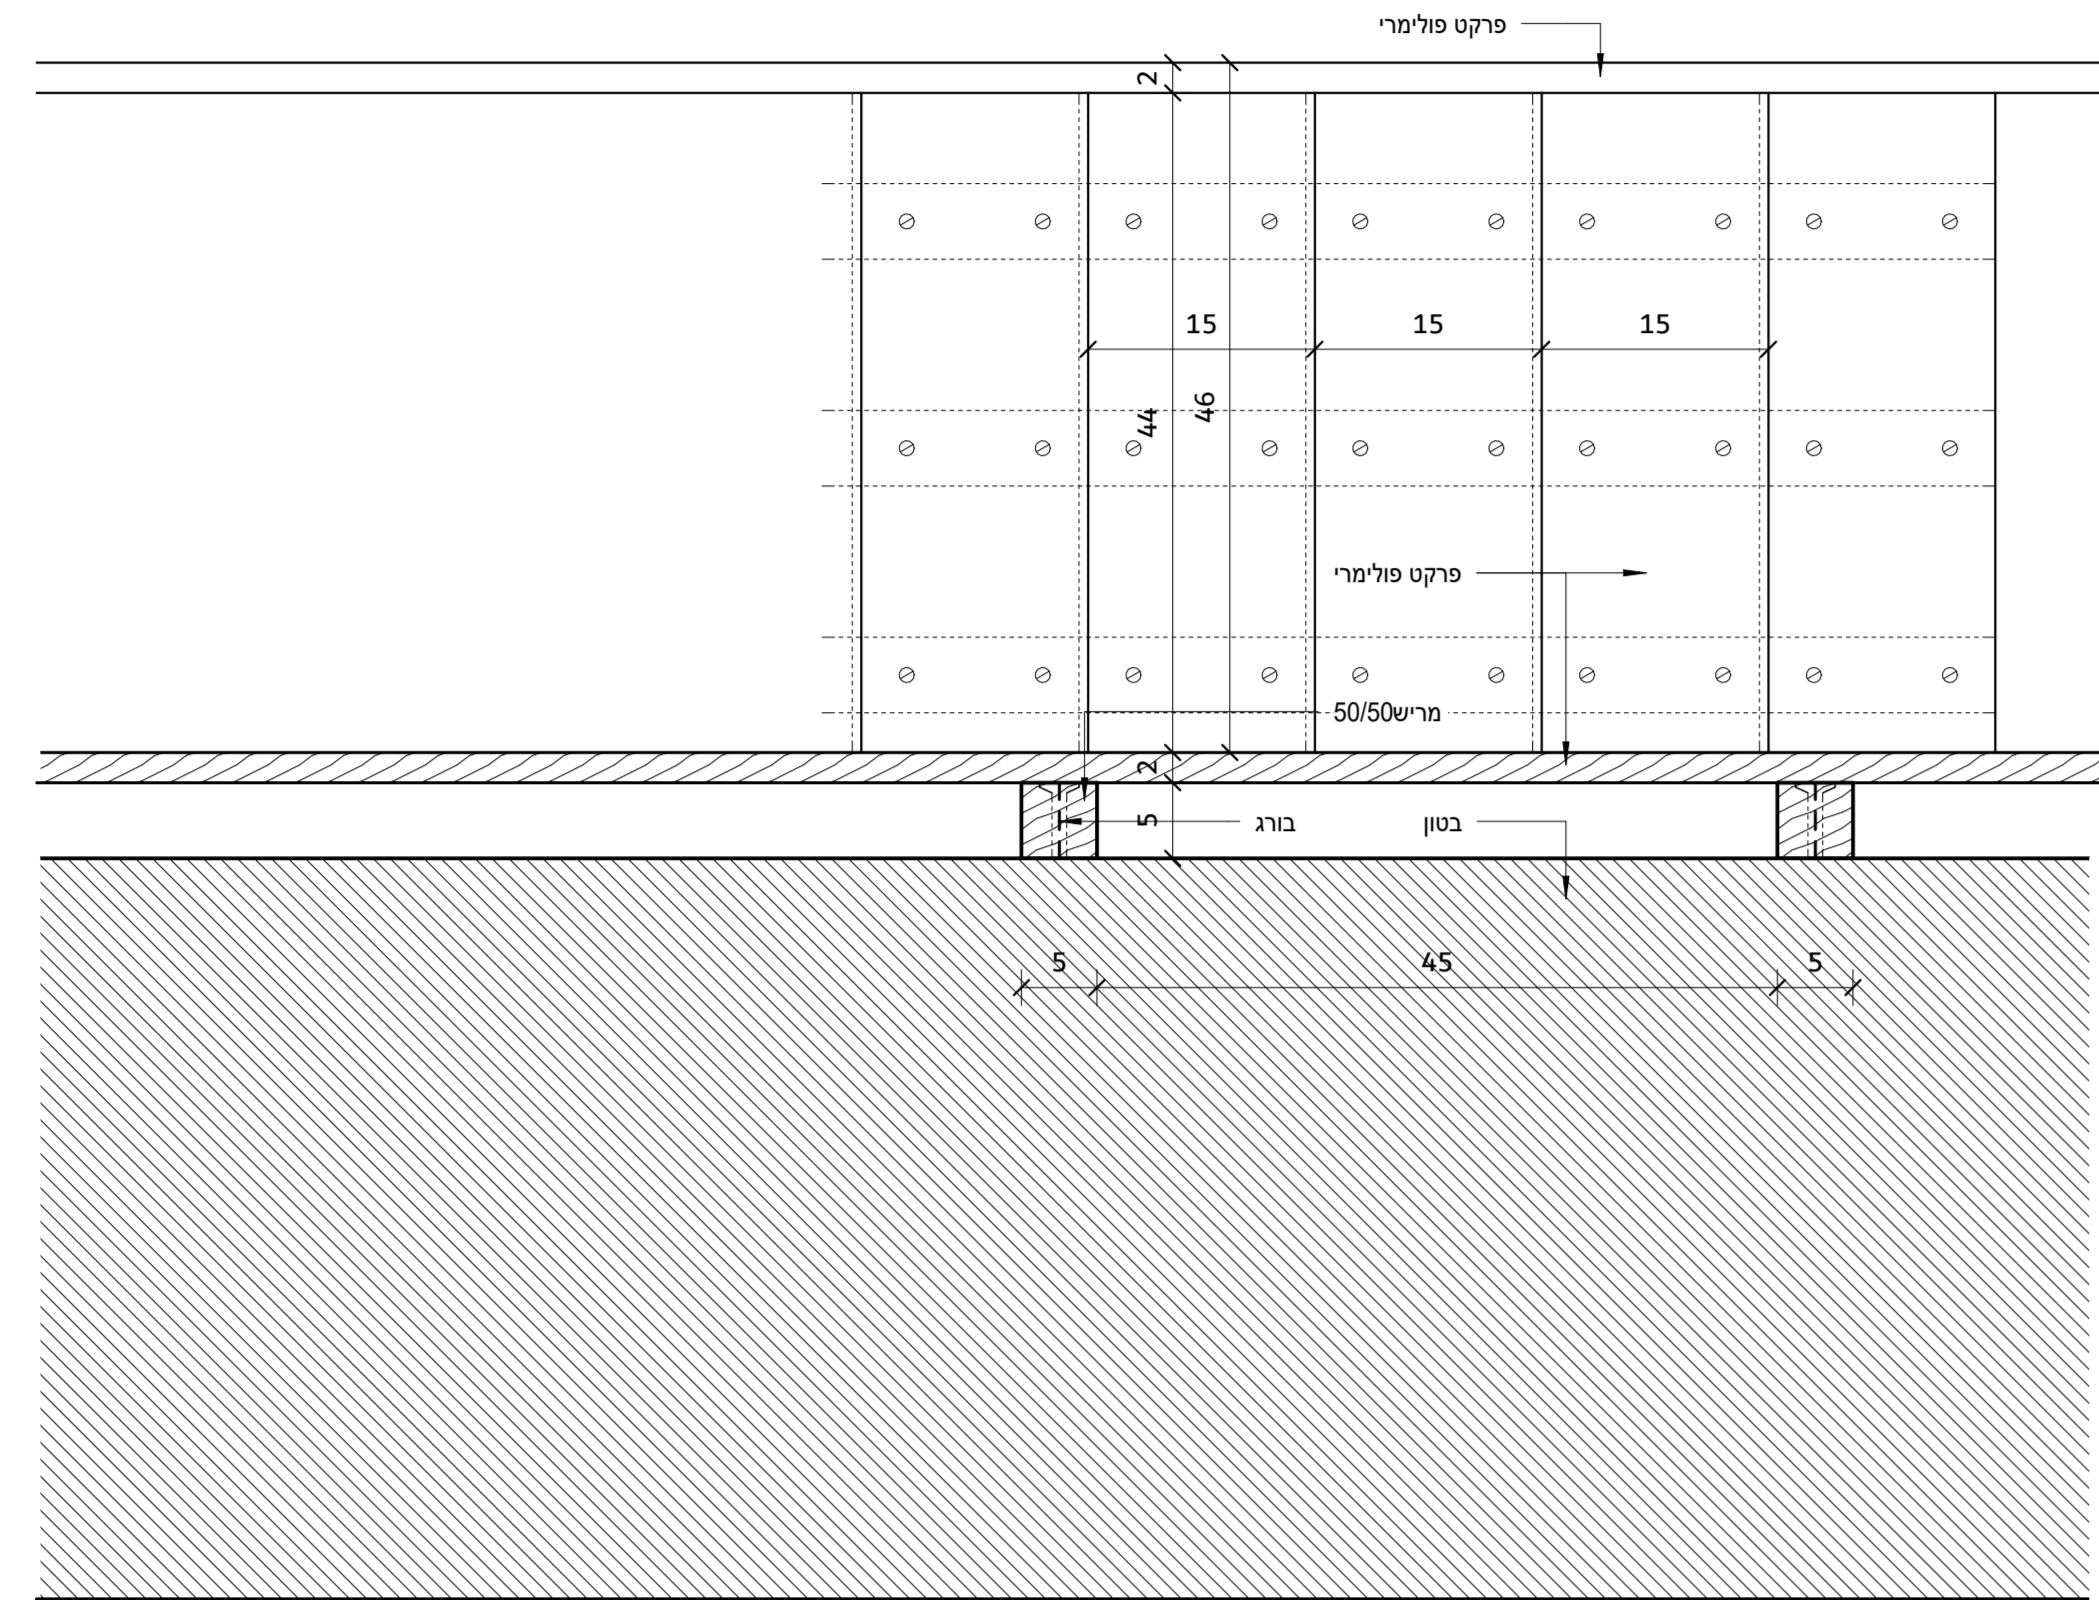


6 טריבונות פנים - פרט 2
 1:5

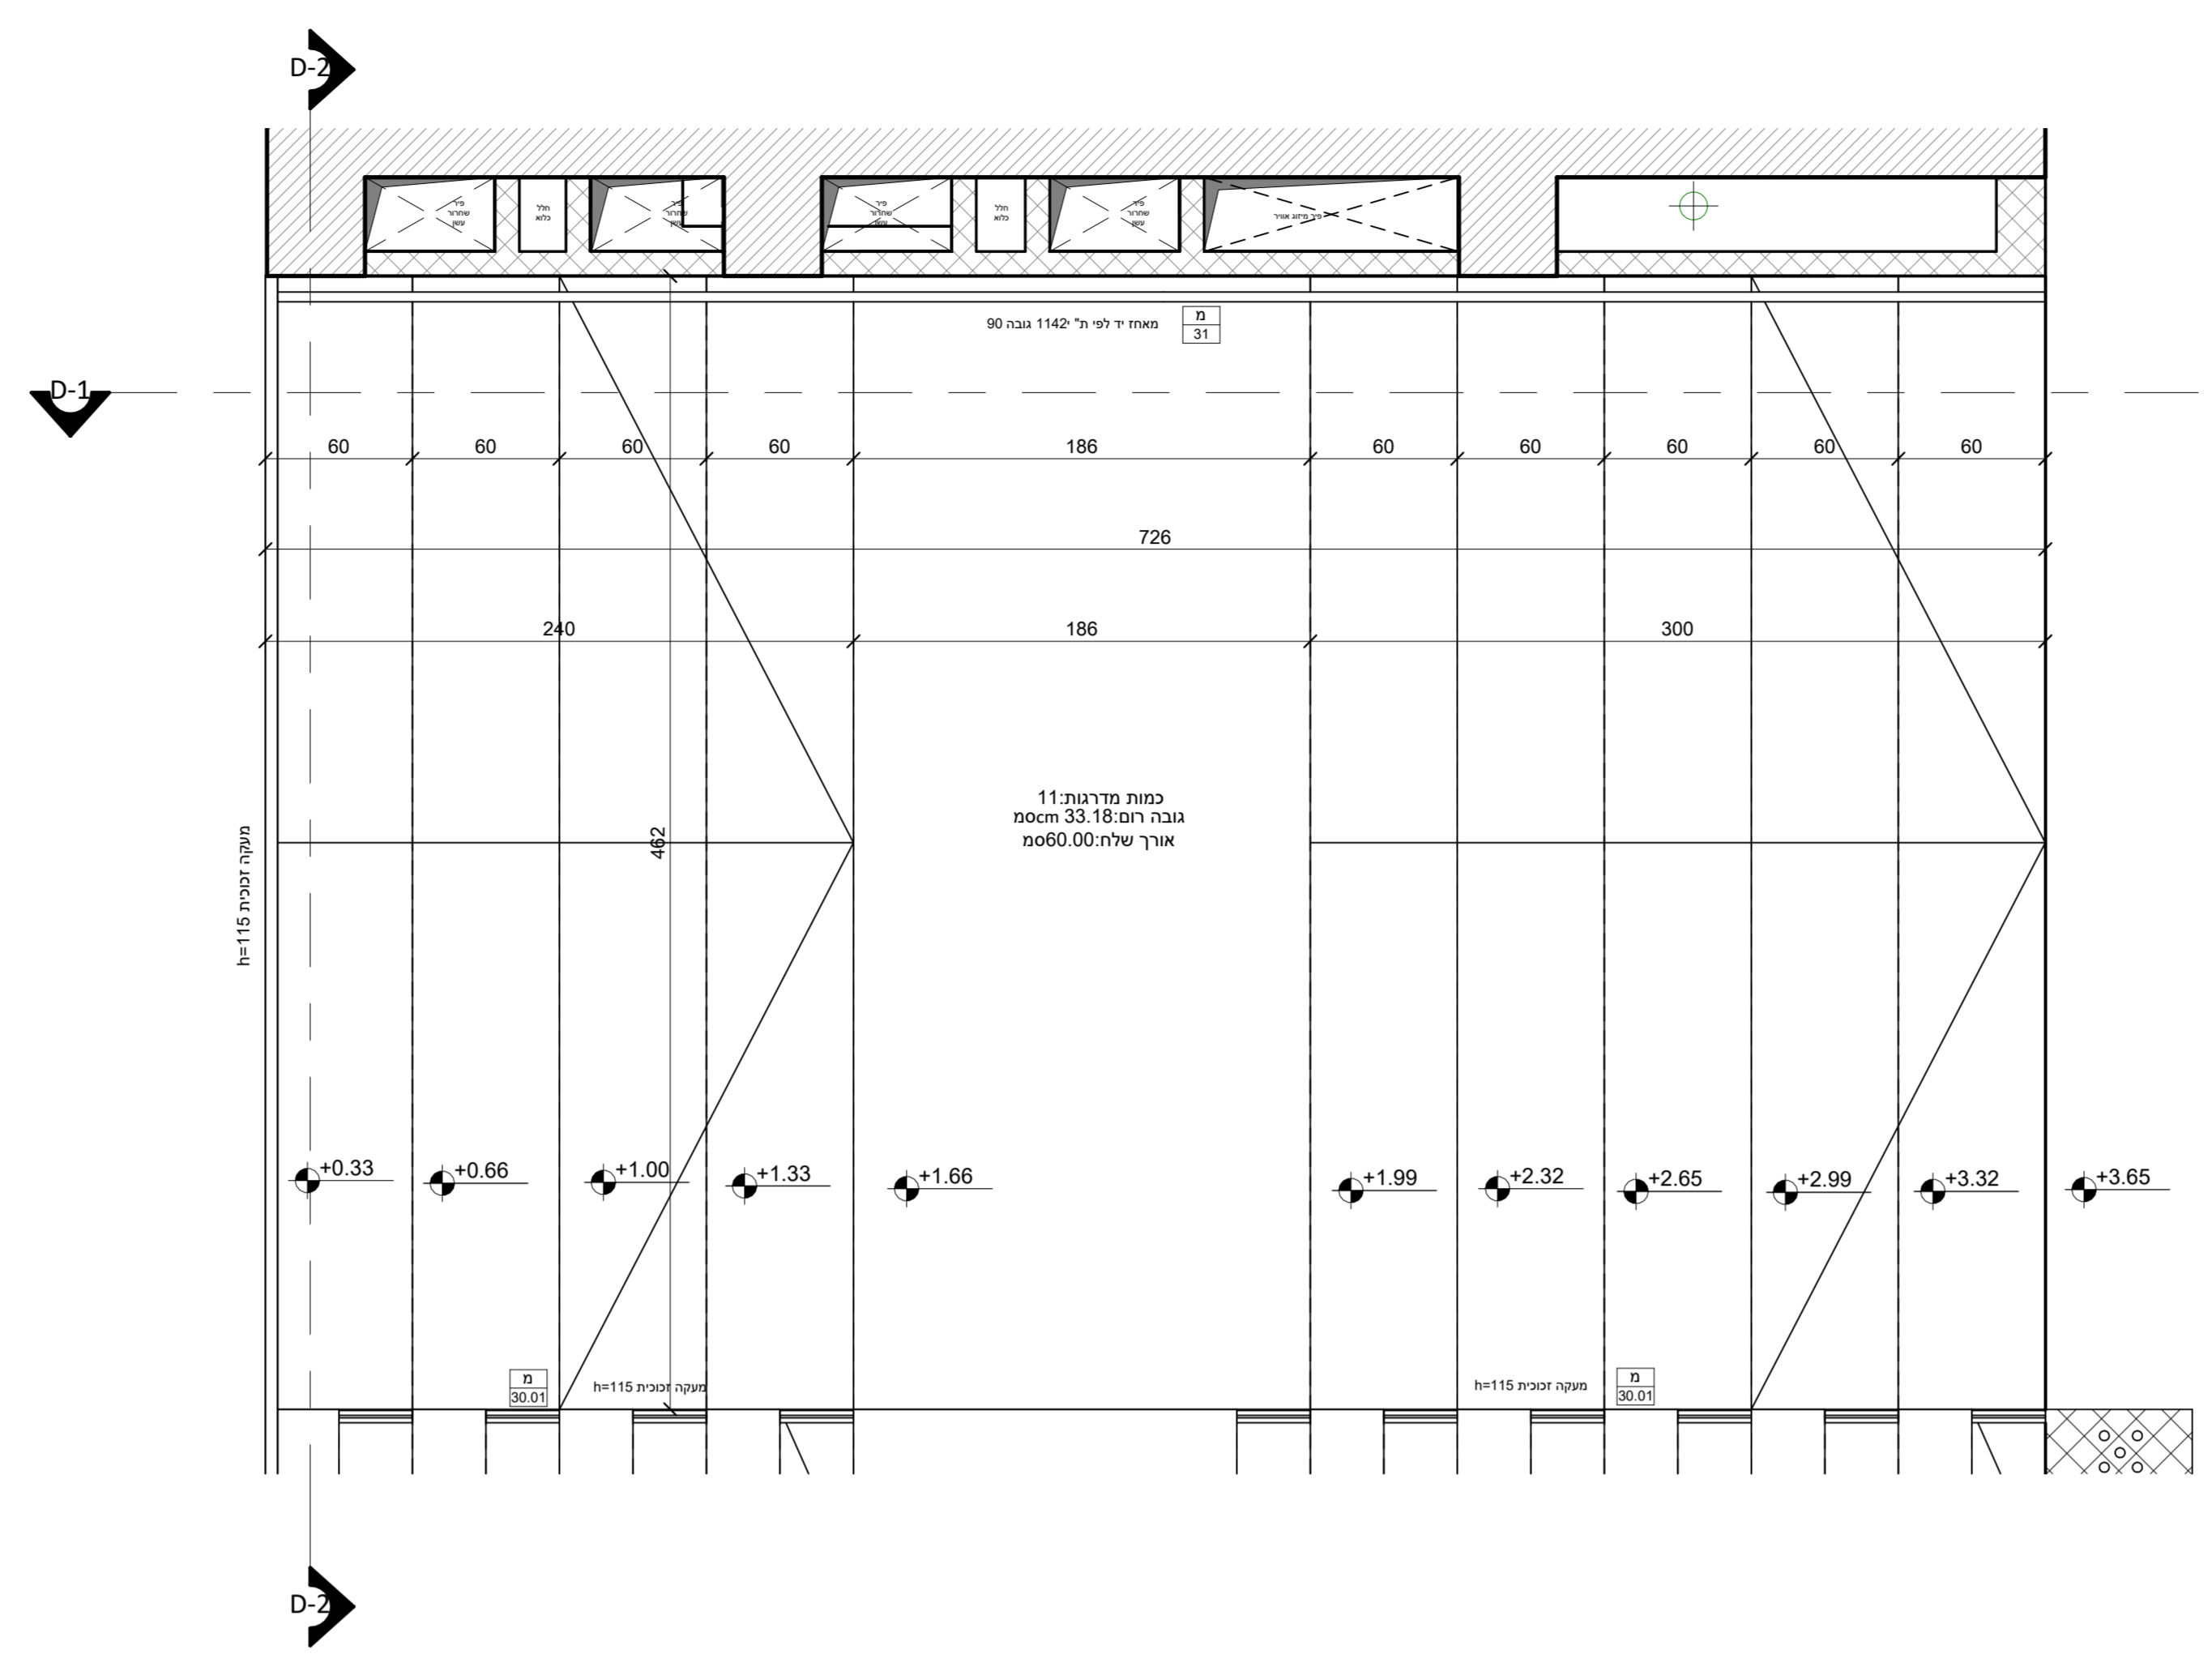


2 טריבונות - D קומה א
 1:25

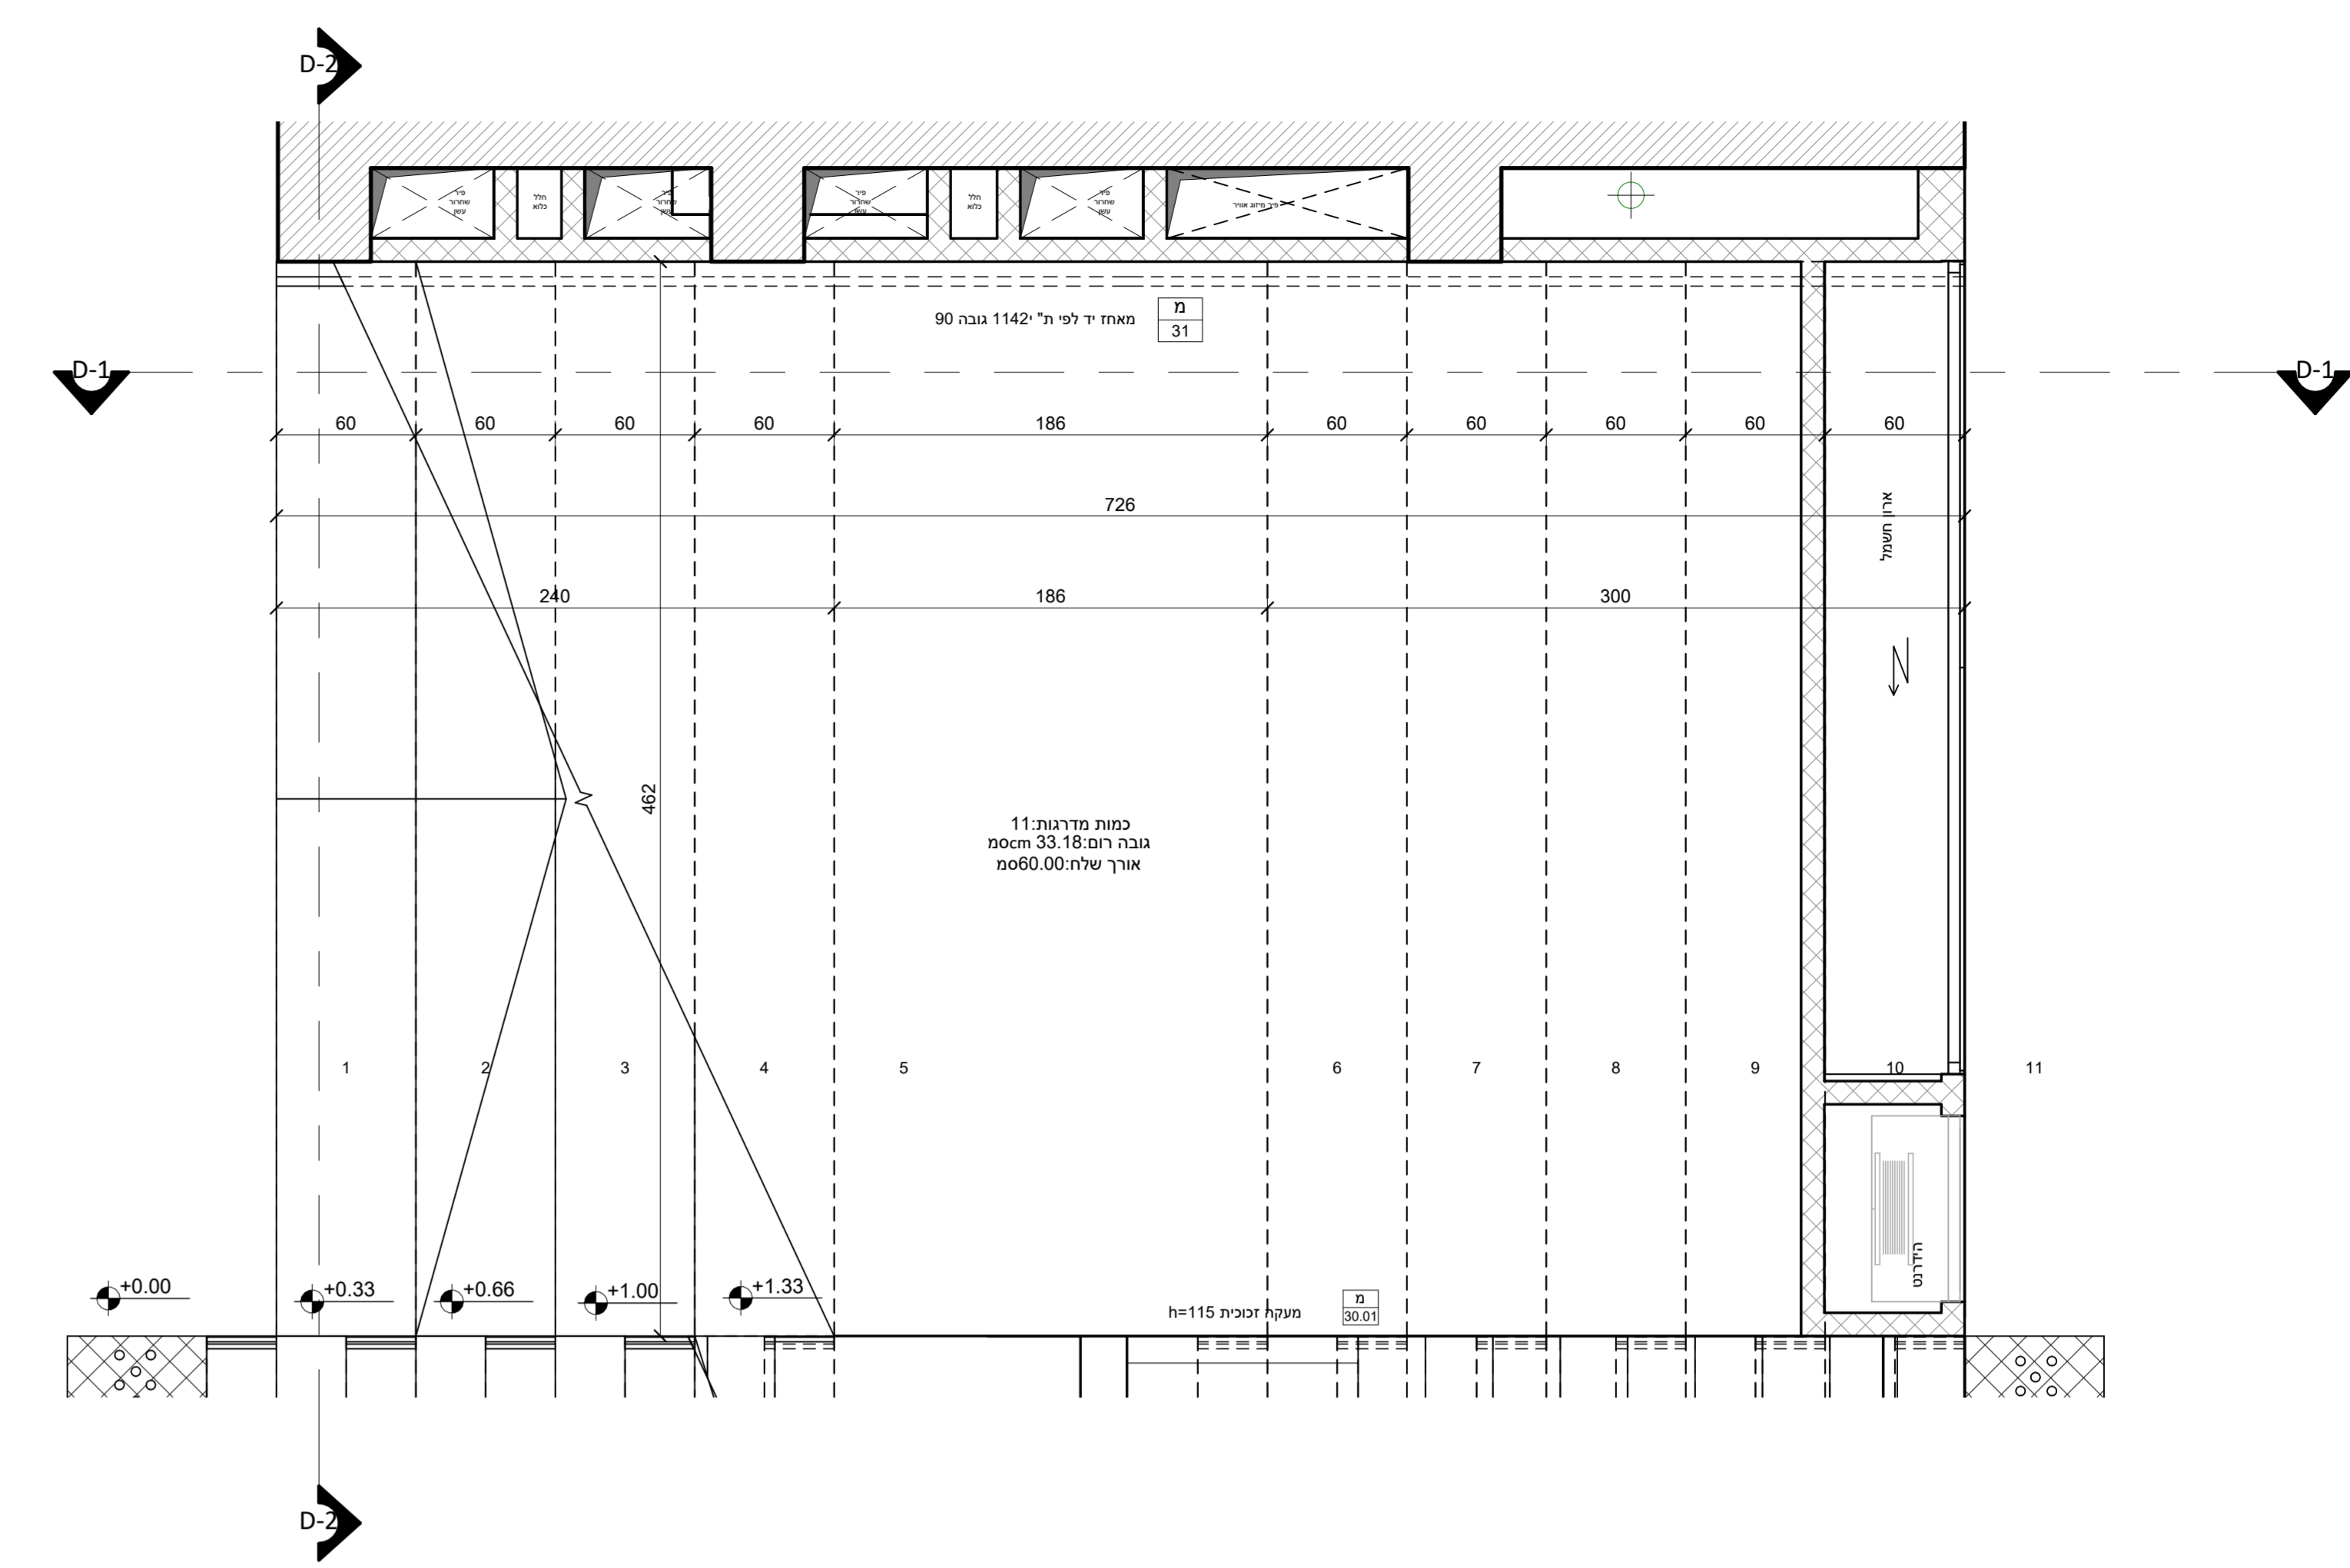


1 טריבונות - D קרקע
 1:25

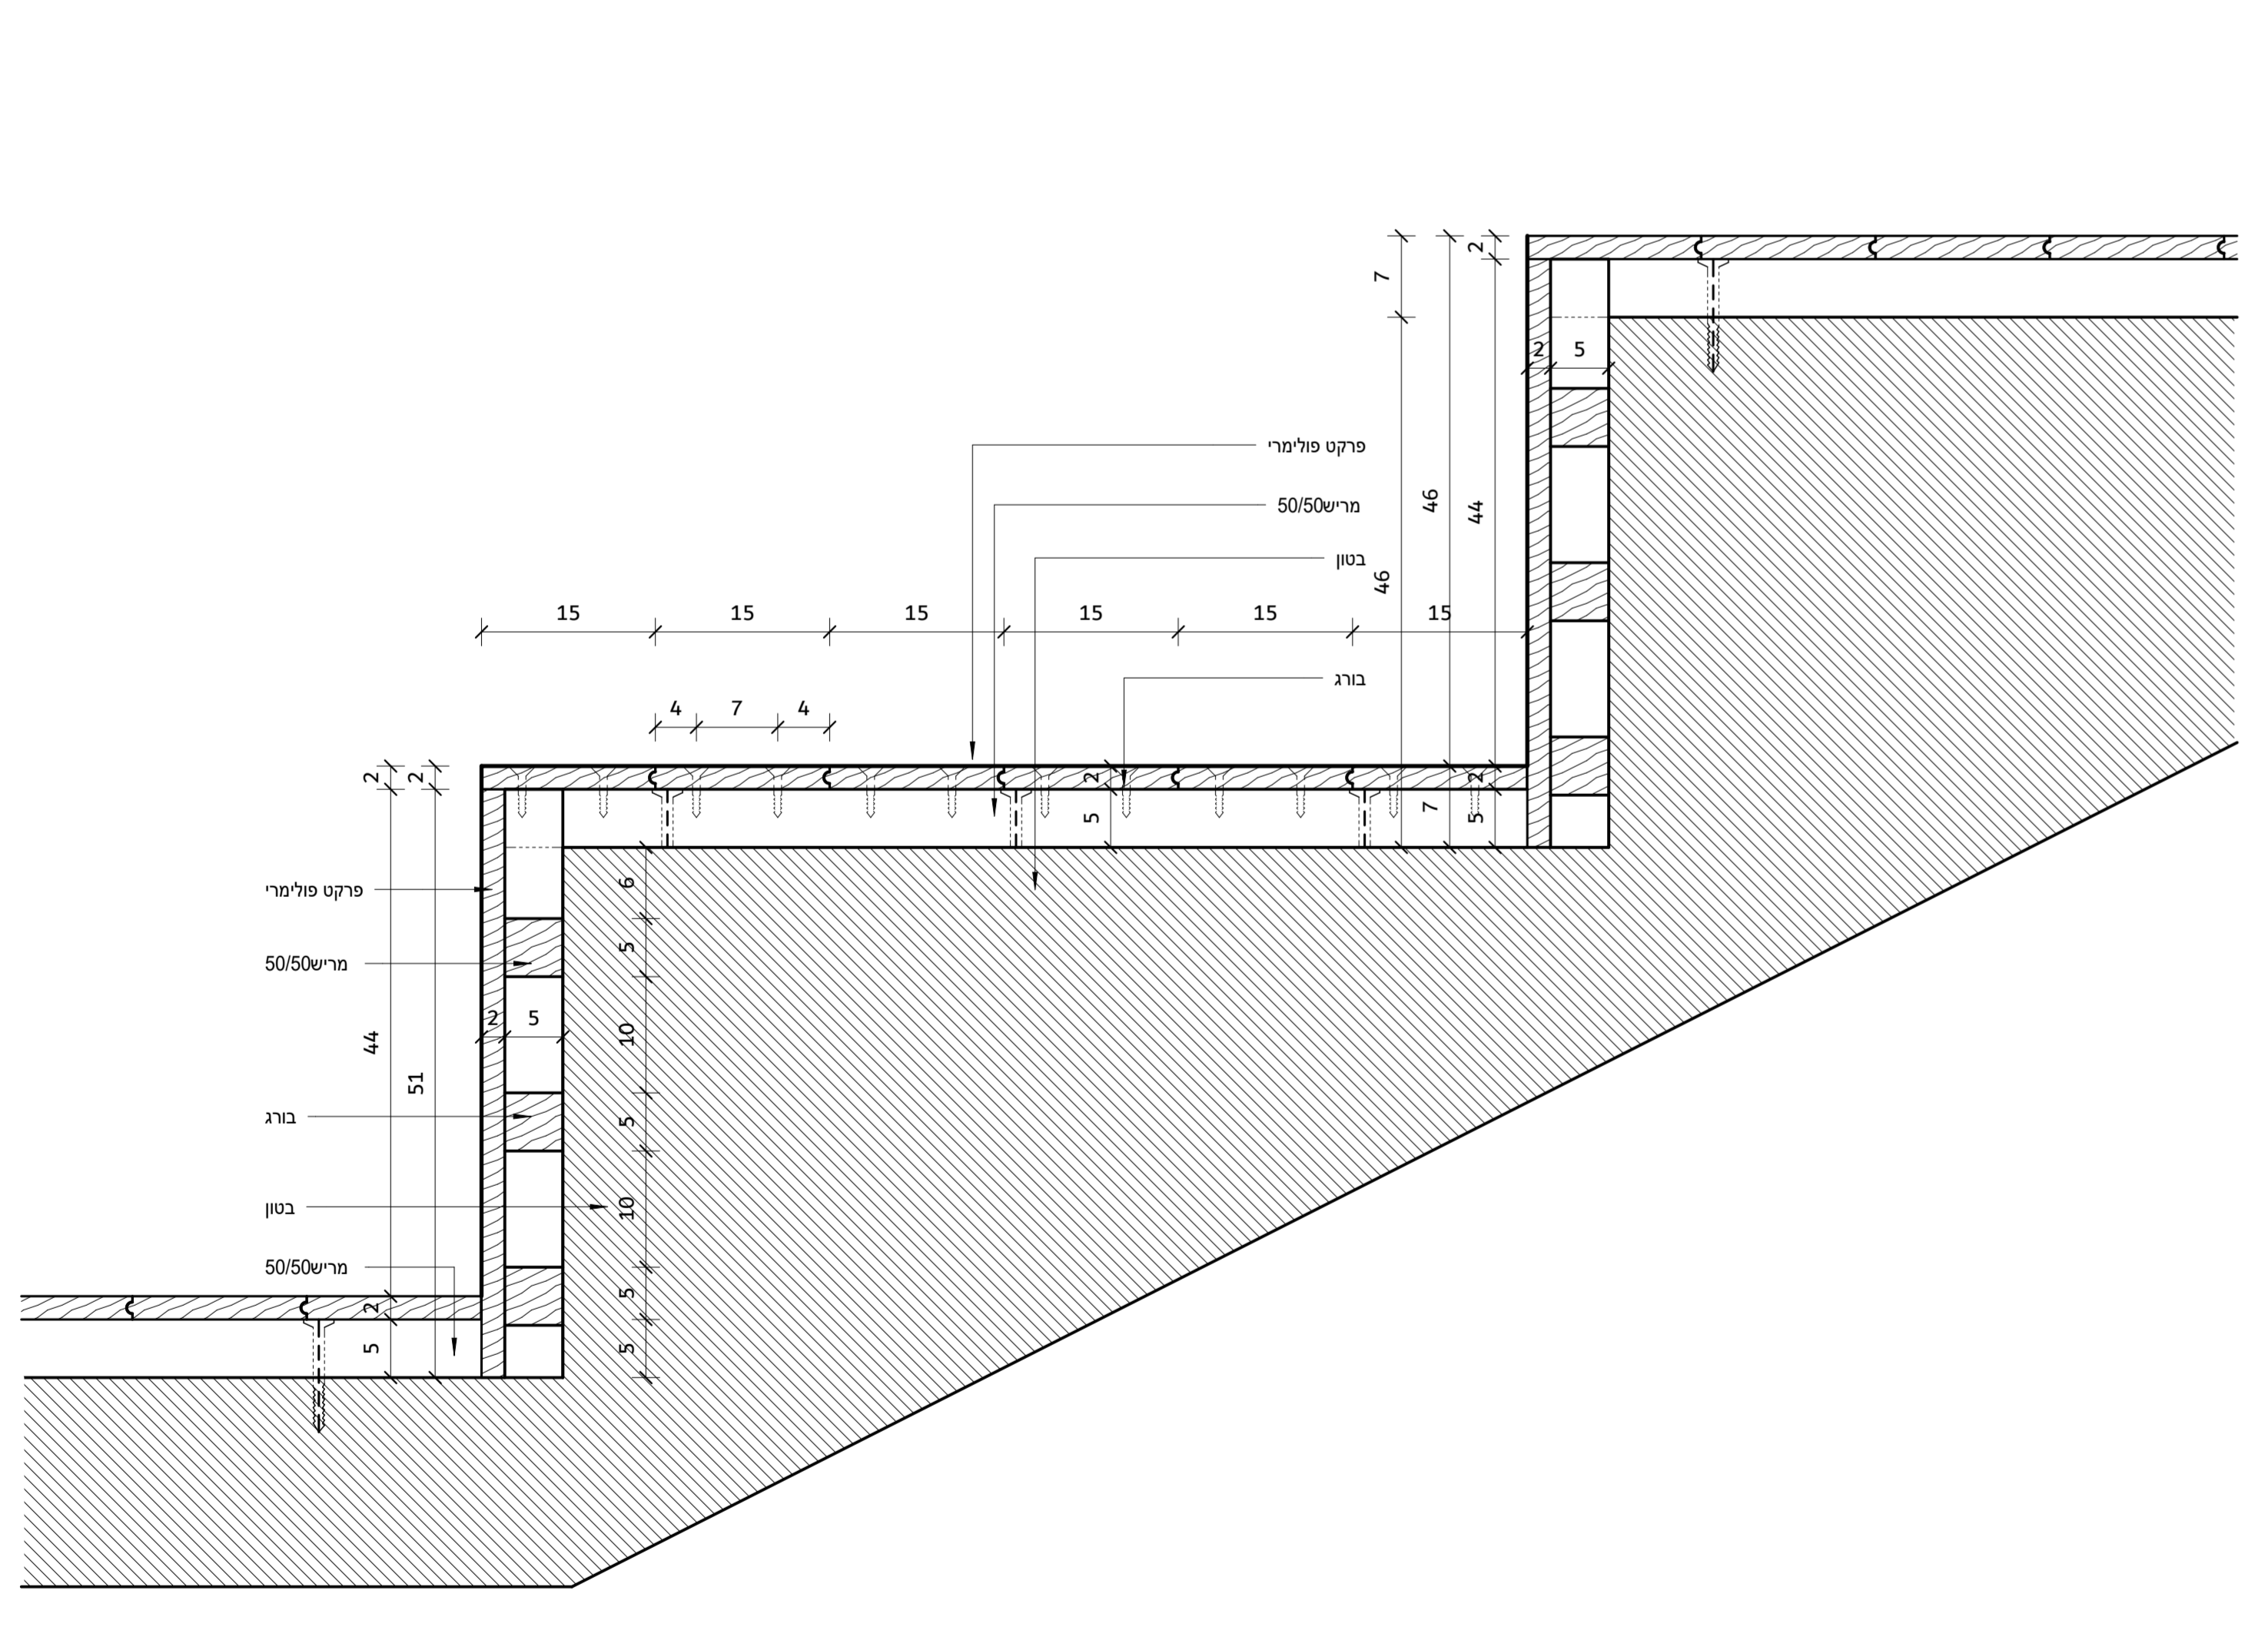

5 טריבונות פנים - פרט 1
 1:5

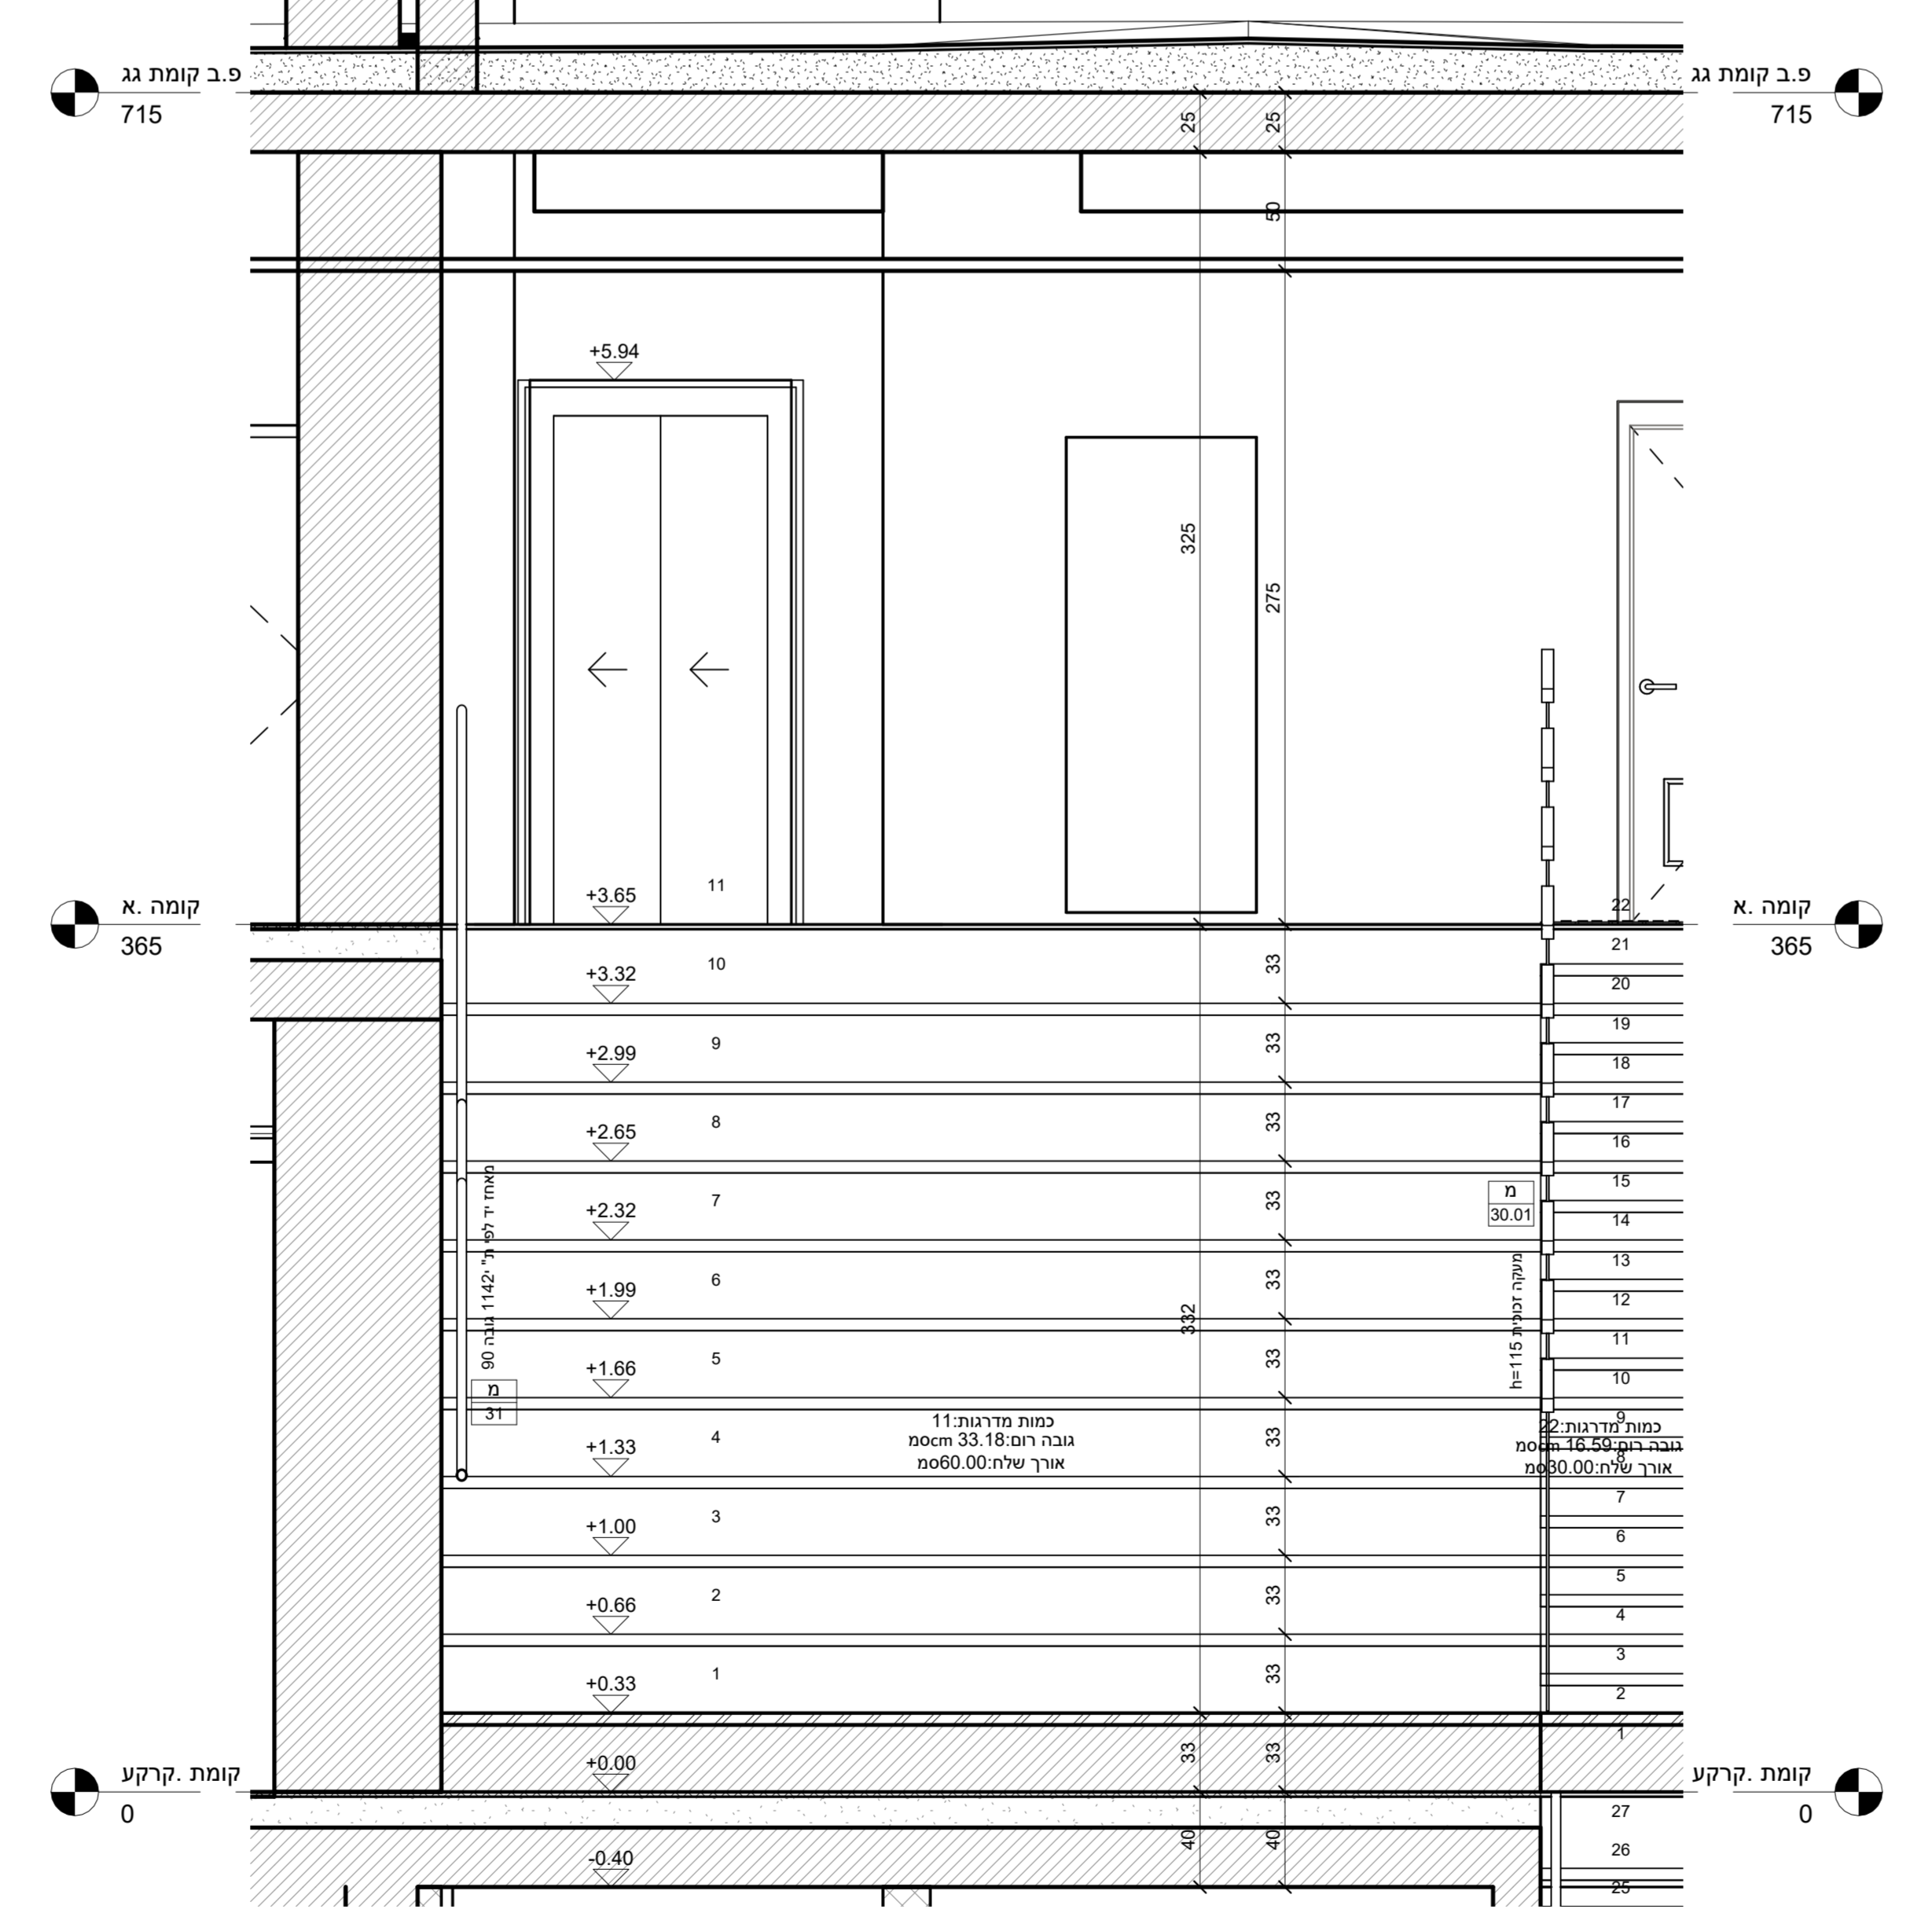

4 D-2
 1:25

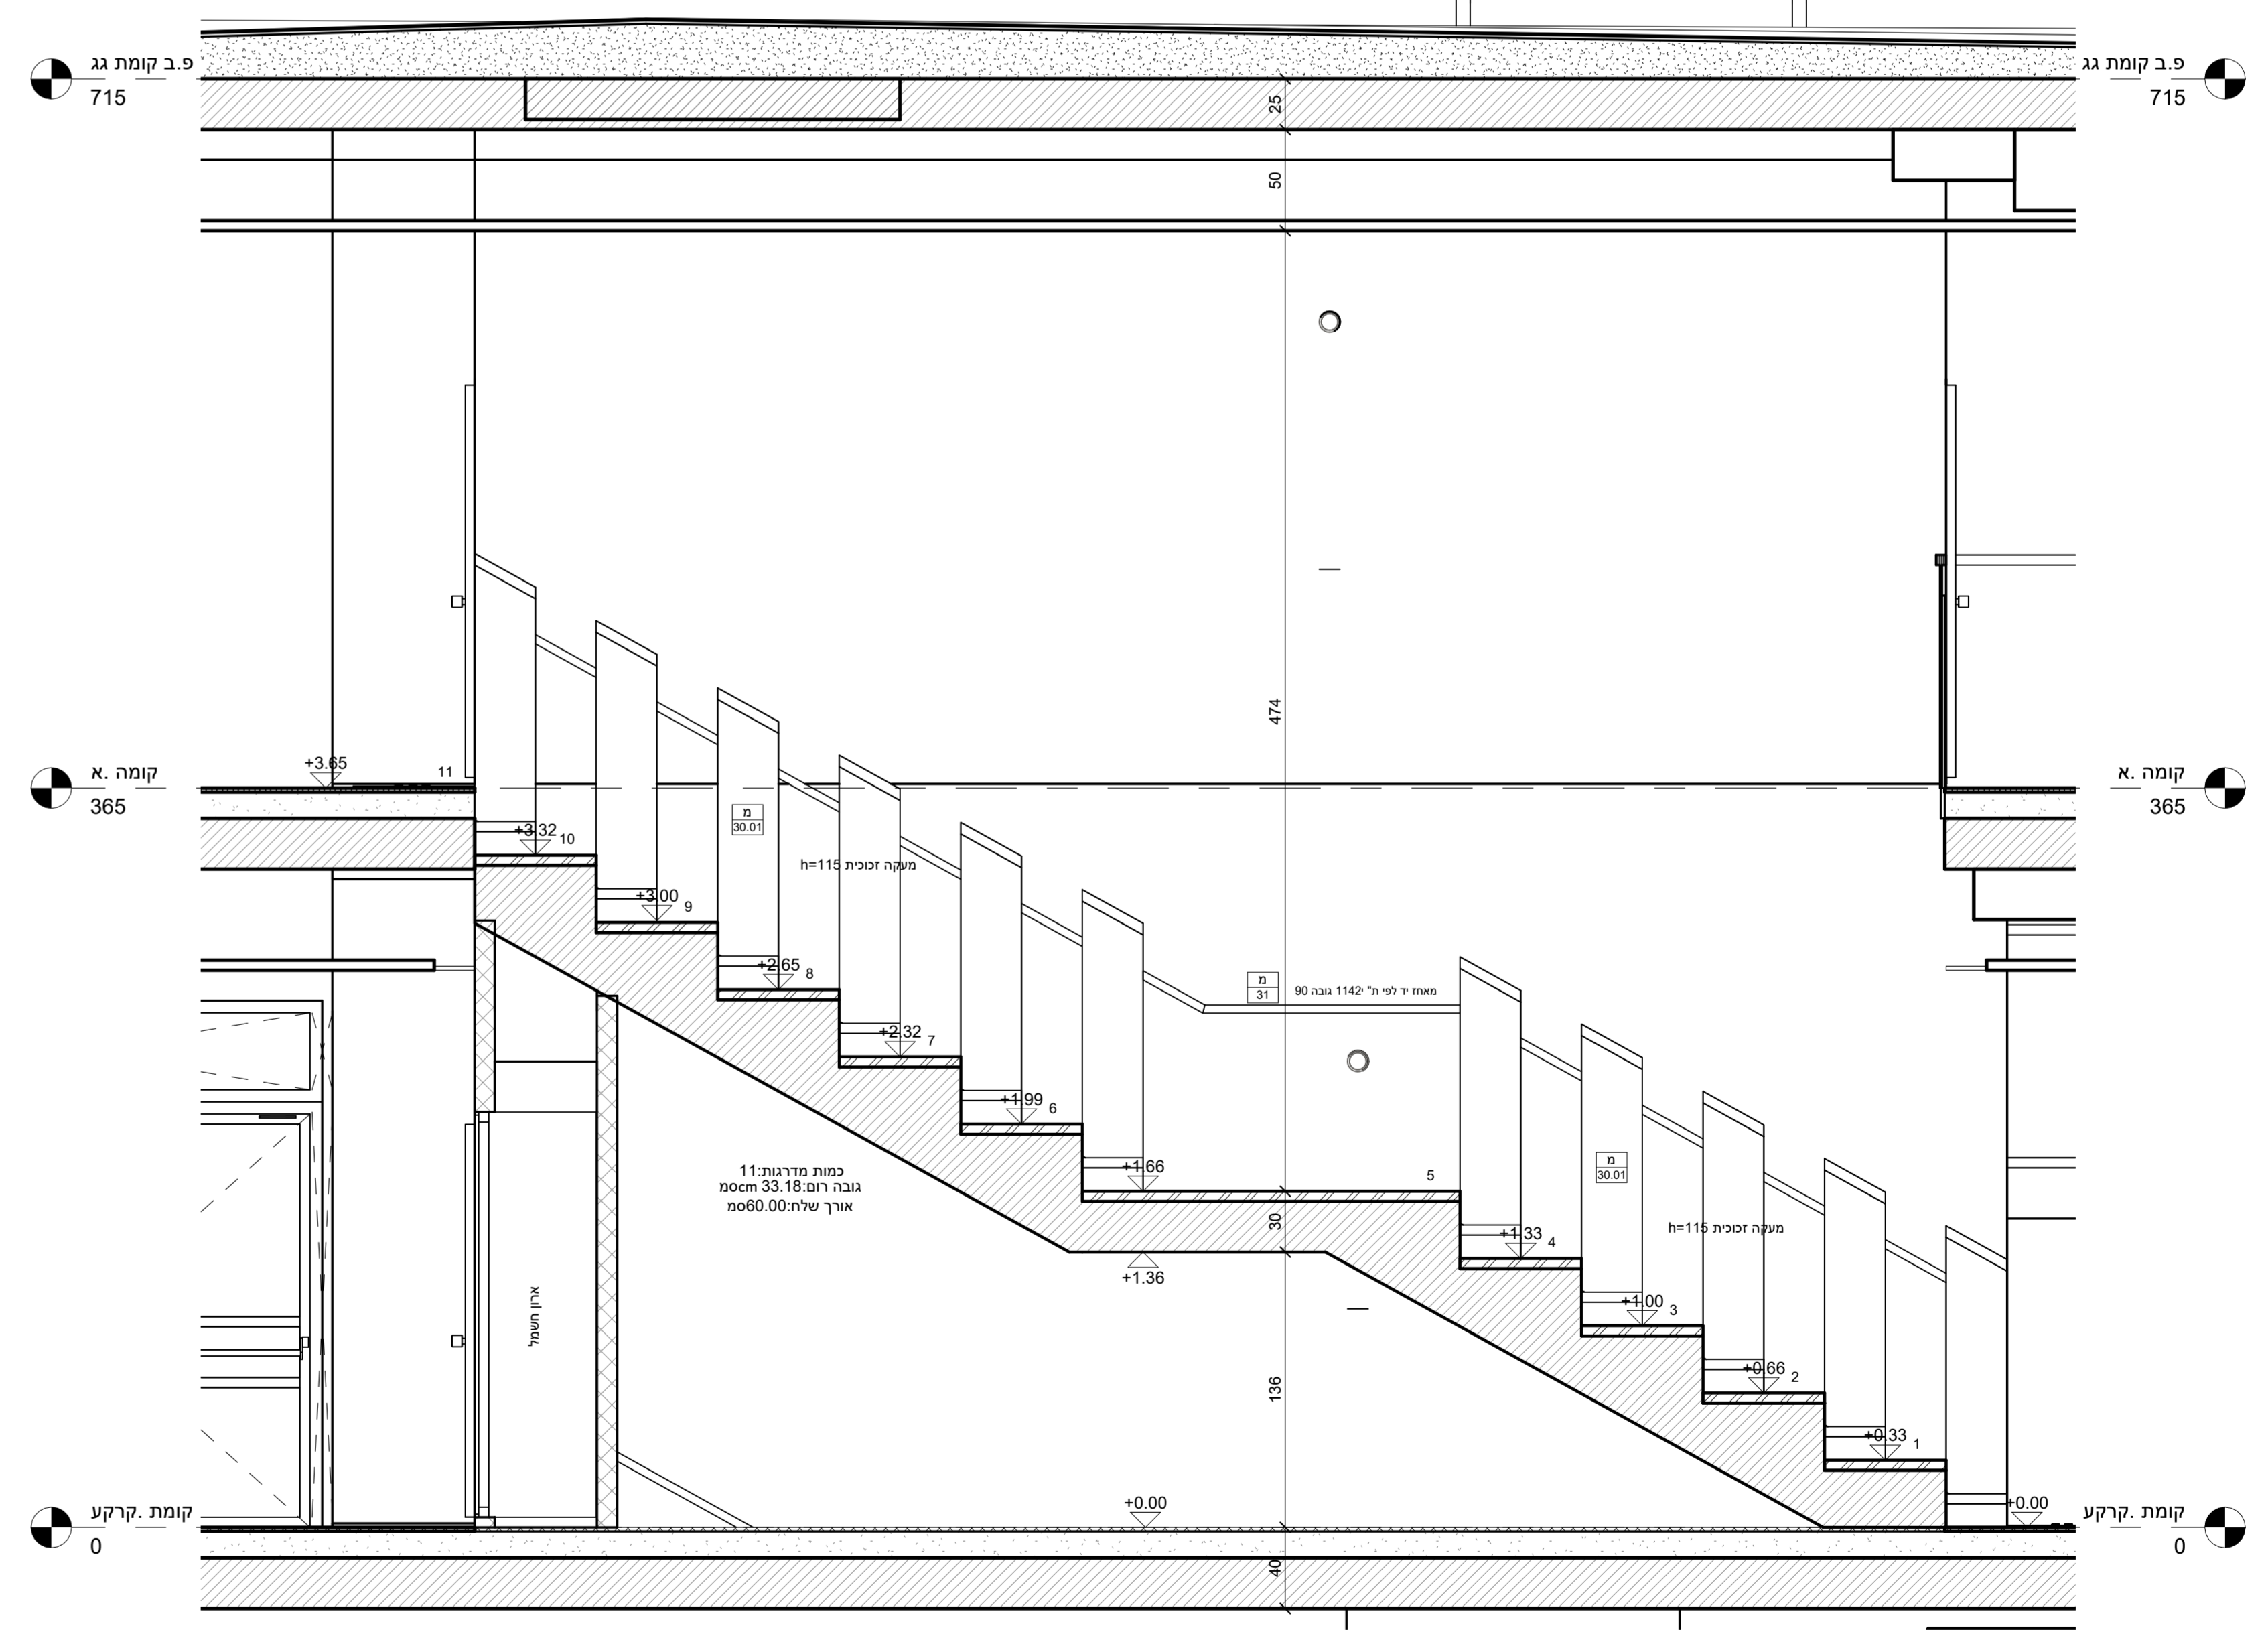

3 D-1
 1:25

שם	טל	תאריך

שם	טל	תאריך

תוכנית
 תוכנית
 תוכנית
 תוכנית
 תוכנית

נופר אדריכלים ומתכנני ערים בע"מ
NOFAR Architects & Urban Planners Ltd.
 נחלת יצחק 32 תל אביב
 Fax +972 6918787 Tel +972 3 6918585
 32 Nahalat Yitzhak st. Tel Aviv 6744824
 Web www.nofararchitects.com
 Mail office@nofararchitects.com

קרני שומרון - בני עקיבא
 PROJECT
טריבונות
 DRAWING
 Y:\1662-KARNEI SHOMRON\BNEI AKIVA\1662-KARNEI SHOMRON\BNEI AKIVA 31.dwg
 FILE NAME
 יאנוס
 DRAWN BY
 CHECKED
 W-18
 DRAWING NO
 08/12/2022 10:16:02
 DATE
 As indicated
 SCALE
 DESIGN
 BIDDING
 FINAL

8
 REVISION
 1662
 PROJECT