פריסת מסדרונות -מבואה קומת קרקע

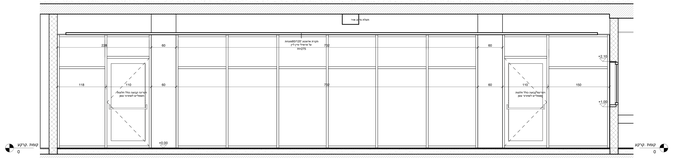

1 פריסה קרקע -1
1 : 25

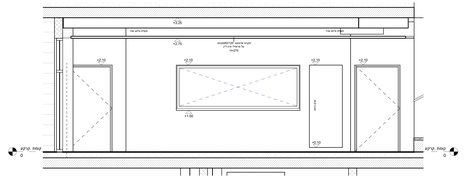

2 פריסה2 - קרקע
1 : 25

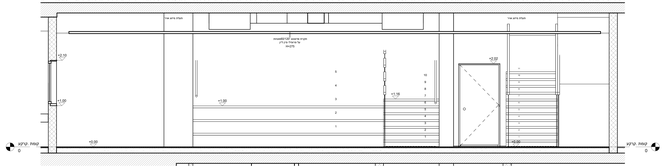

3 פריסה3 - קרקע
1 : 25

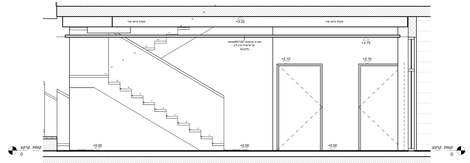

4 פריסה4 - קרקע
1 : 25

פריסת מסדרונות -מבואה קומה א

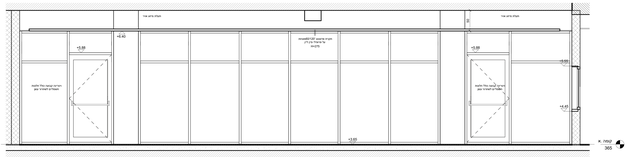

5 פריסה1 - קומה א
1 : 25

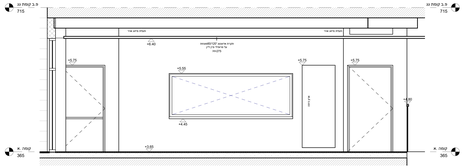

6 פריסה2 - קומה א
1 : 25

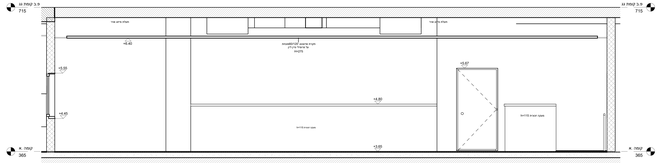

7 פריסה3 - קומה א
1 : 25

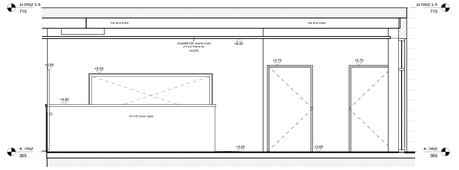

8 פריסה4 - קומה א
1 : 25

פריסת מסדרונות - מבואה קומה מינוס1

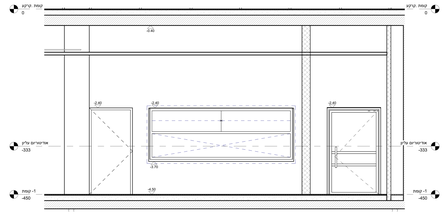

9 פריסה1 - מינוס1
1 : 25

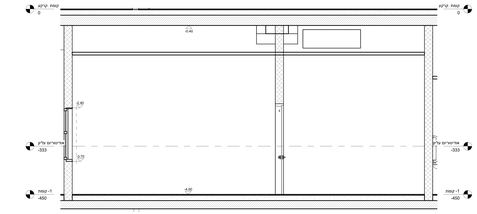

10 פריסה2 - מינוס1
1 : 25

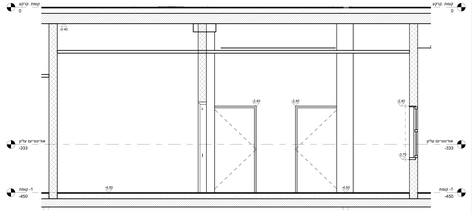

11 פריסה4 - מינוס1
1 : 25

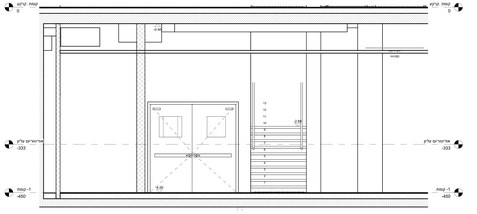

12 פריסה3 - מינוס1
1 : 25

הערות

LEGEND

- קו בנין מ"ר לקומה
- קו בנין מ"ר לקומה
- קו בנין
- קו בנין
- קו בנין

נופר אדריכלים
ומתכנני ערים בע"מ
NOFAR Architects
& Urban Planners Ltd.
מחלת יצחק 32 תל אביב
Fax +972 3 6918585 Tel +972 3 6918585
32 Nahalat Yitzhak st. Tel Aviv 6744824
Web www.nofararchitects.com
Mail office@nofararchitects.com

PROJECT
קרני שומרון -בני עקיבא

DRAWING
פריסת מסדרונות

FILE NAME 11-1662-KARNEI SHOMRON-BNEI AKIVA-SEVIVA-KARNEI SHOMRON-BNEI AKIVA-W-12.pln

DRAWN BY: Author	CHECKED: Checker
DRAWING NO: W-12	REVISION: 8
DATE: 08/12/2022 10:15:36	PROJECT: 1662
SCALE: 1 : 25	

STAGE: DESIGN / TOPIC: BIDDING / STATUS: FINAL