




גרם מדרגות C קומה א
1:50

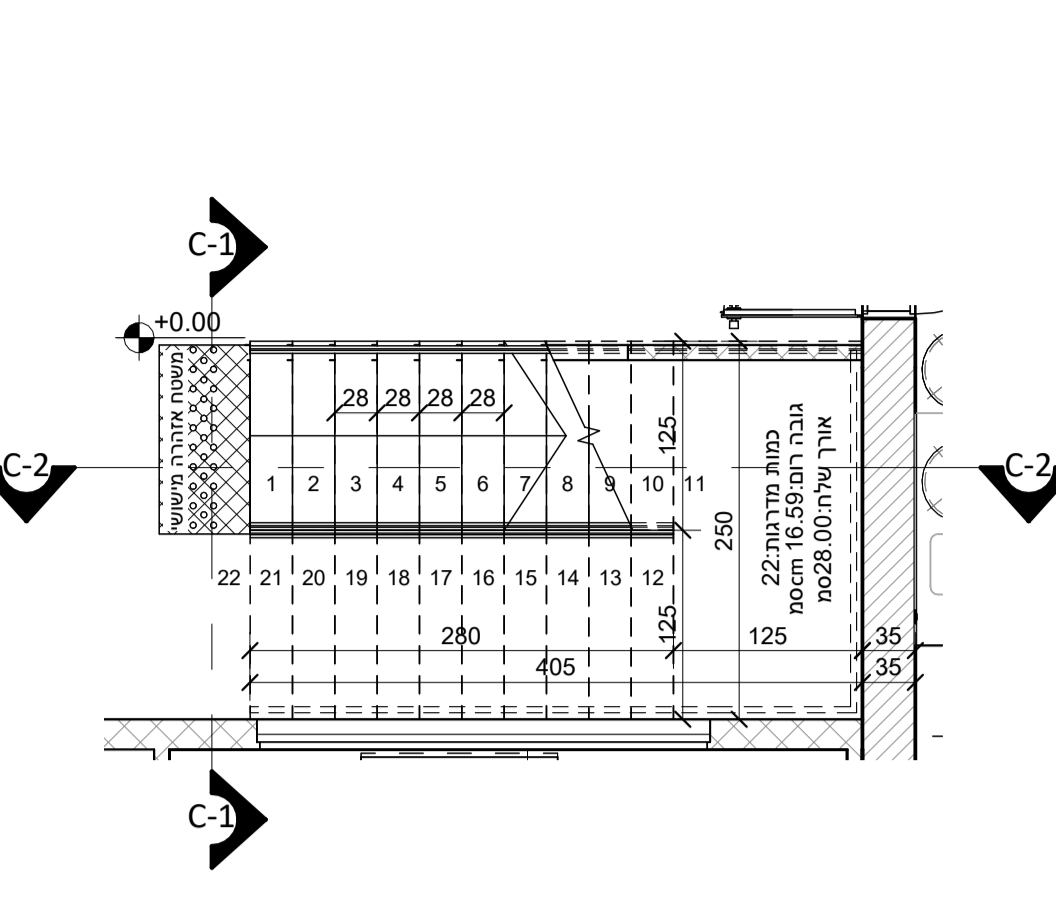


גרם מדרגות C - קרקע
1:50

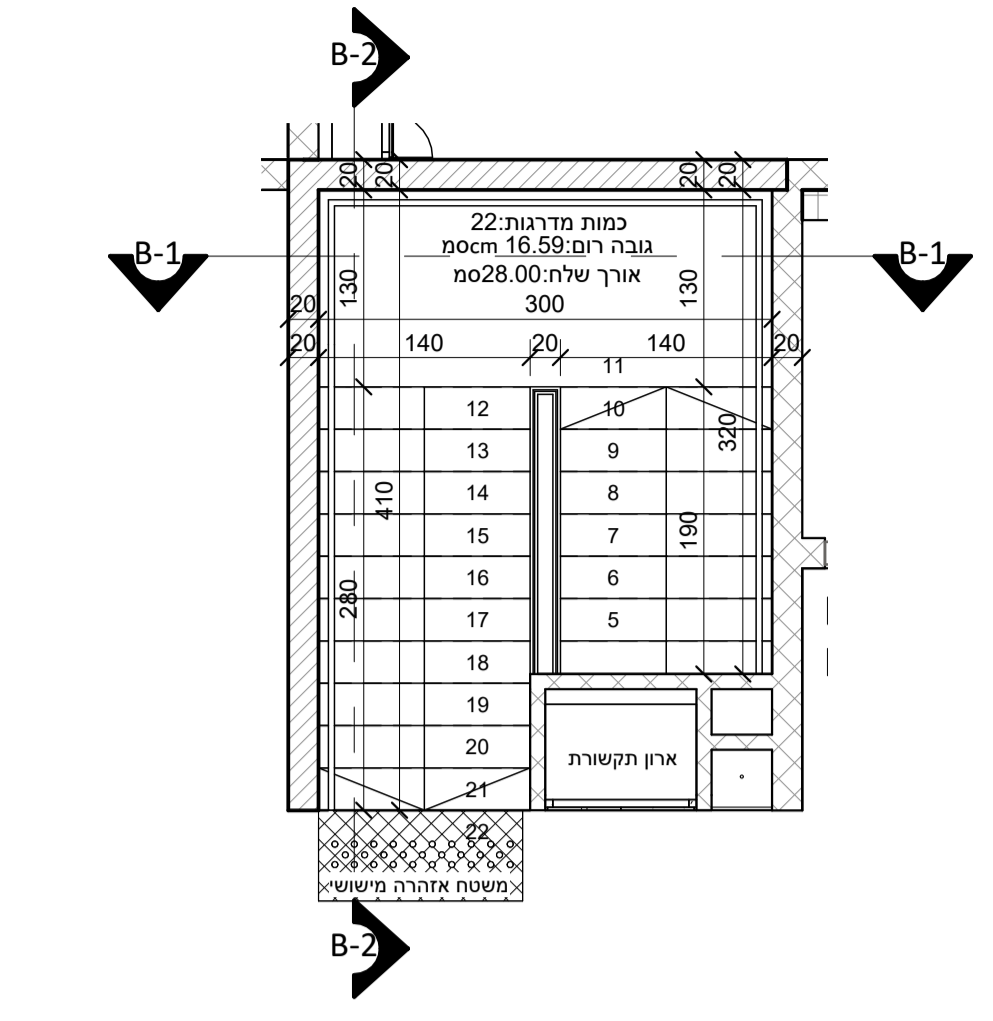


גרם מדרגות B קומה א
1:50

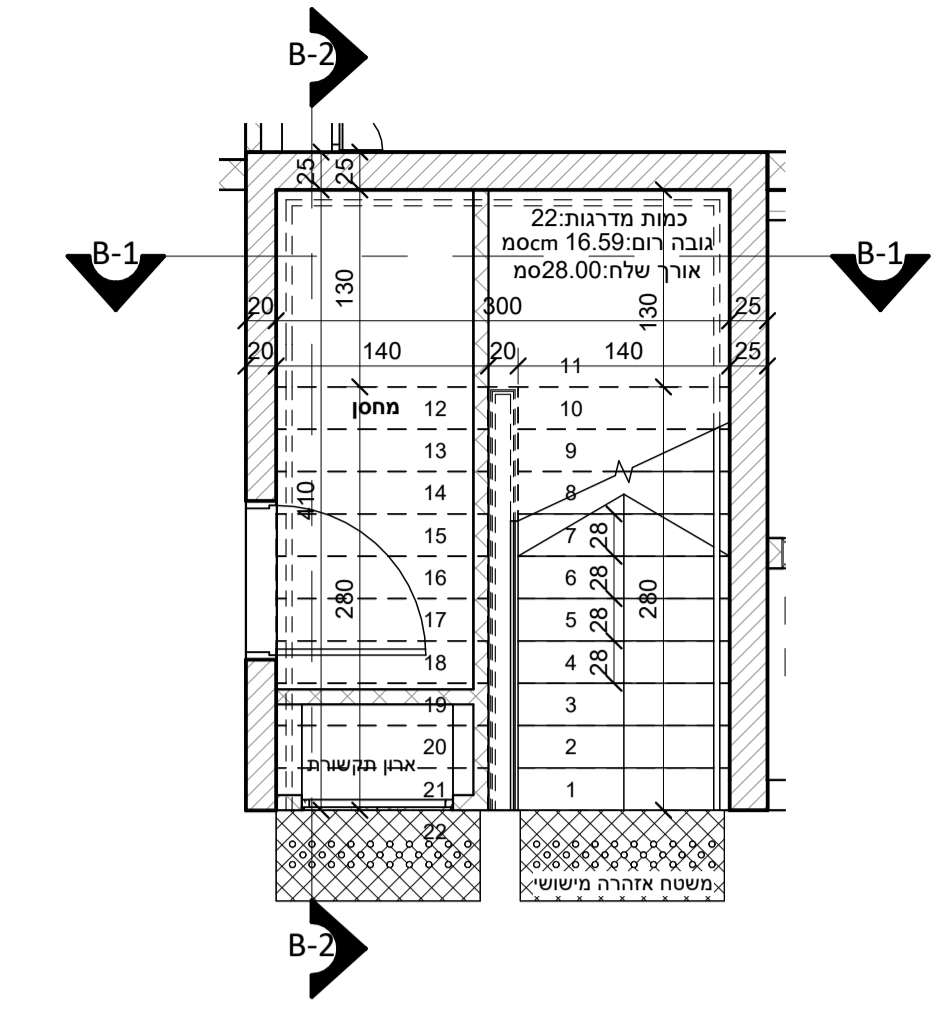


גרם מדרגות B קרקע
1:50

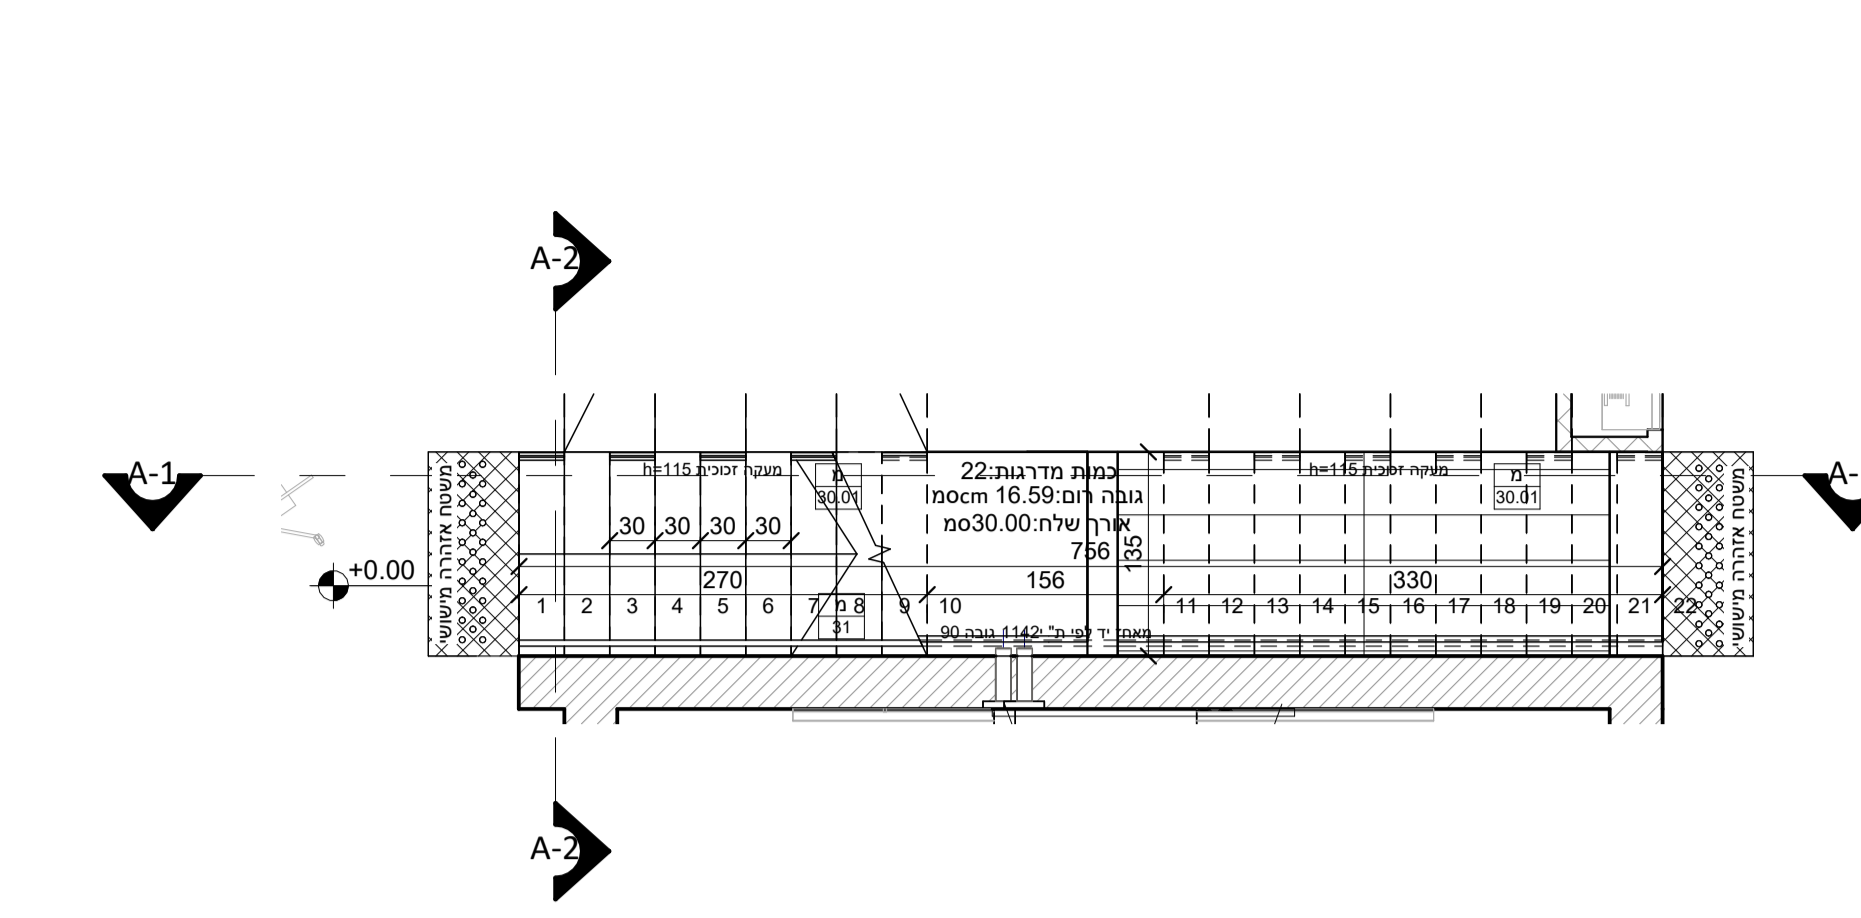


גרם מדרגות A קרקע
1:50

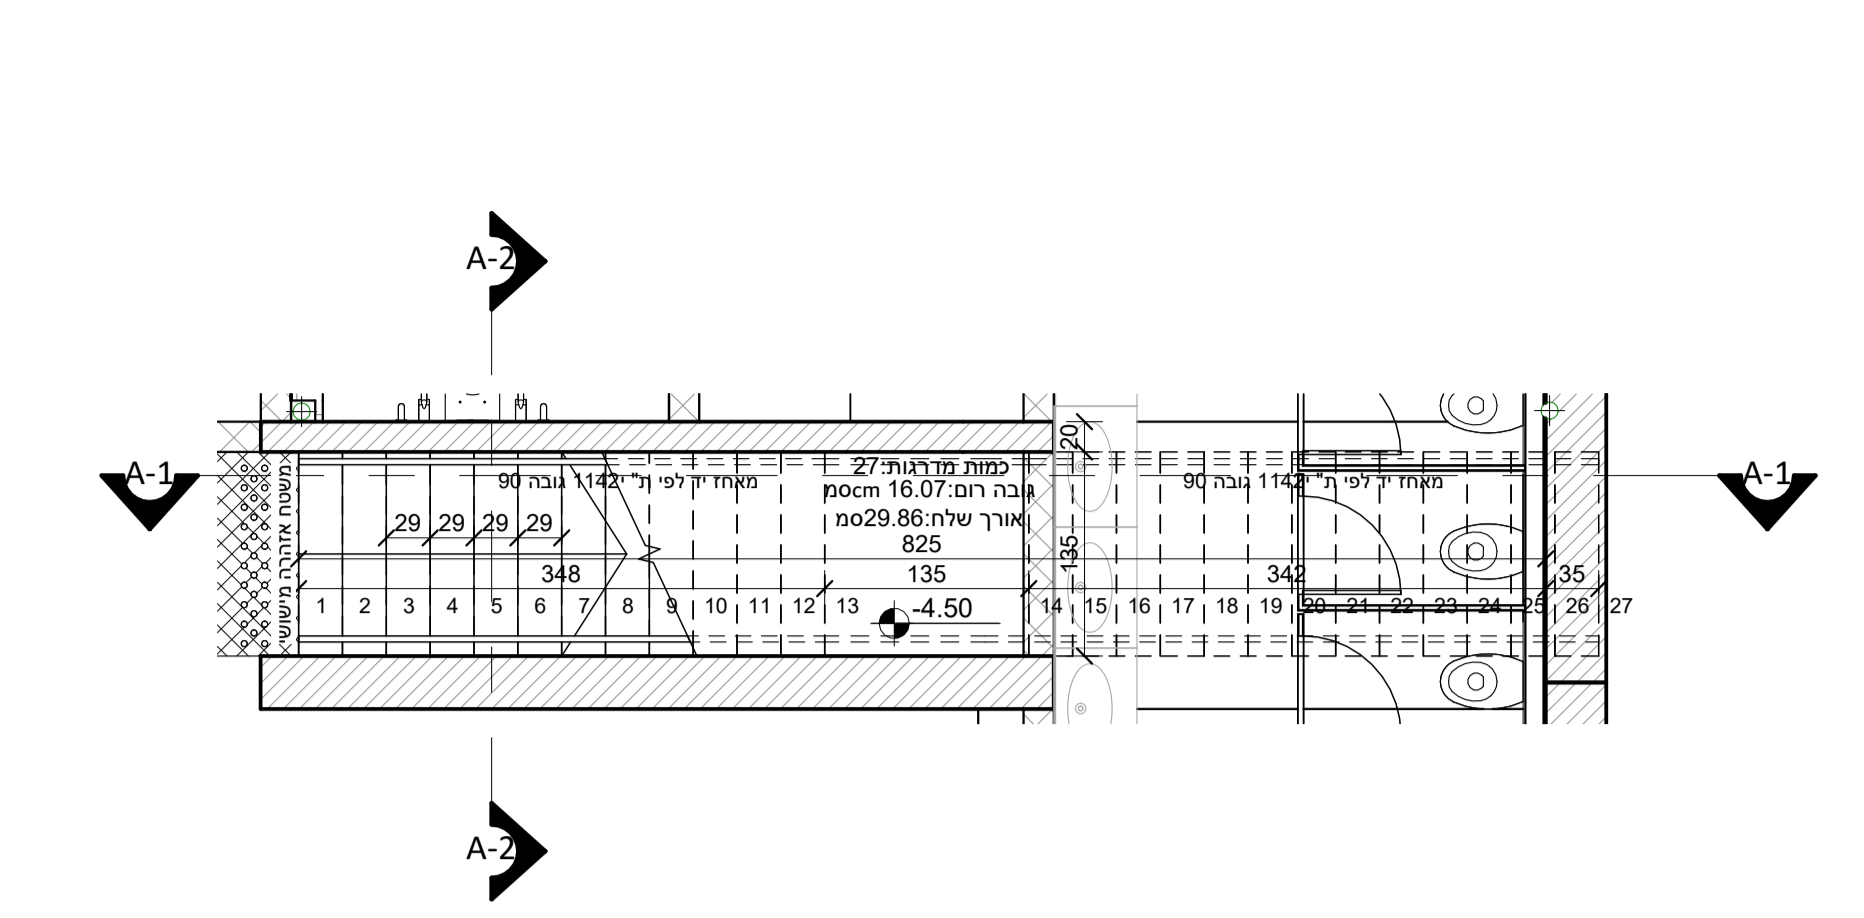


מדרגות A מינוס 1
1:50

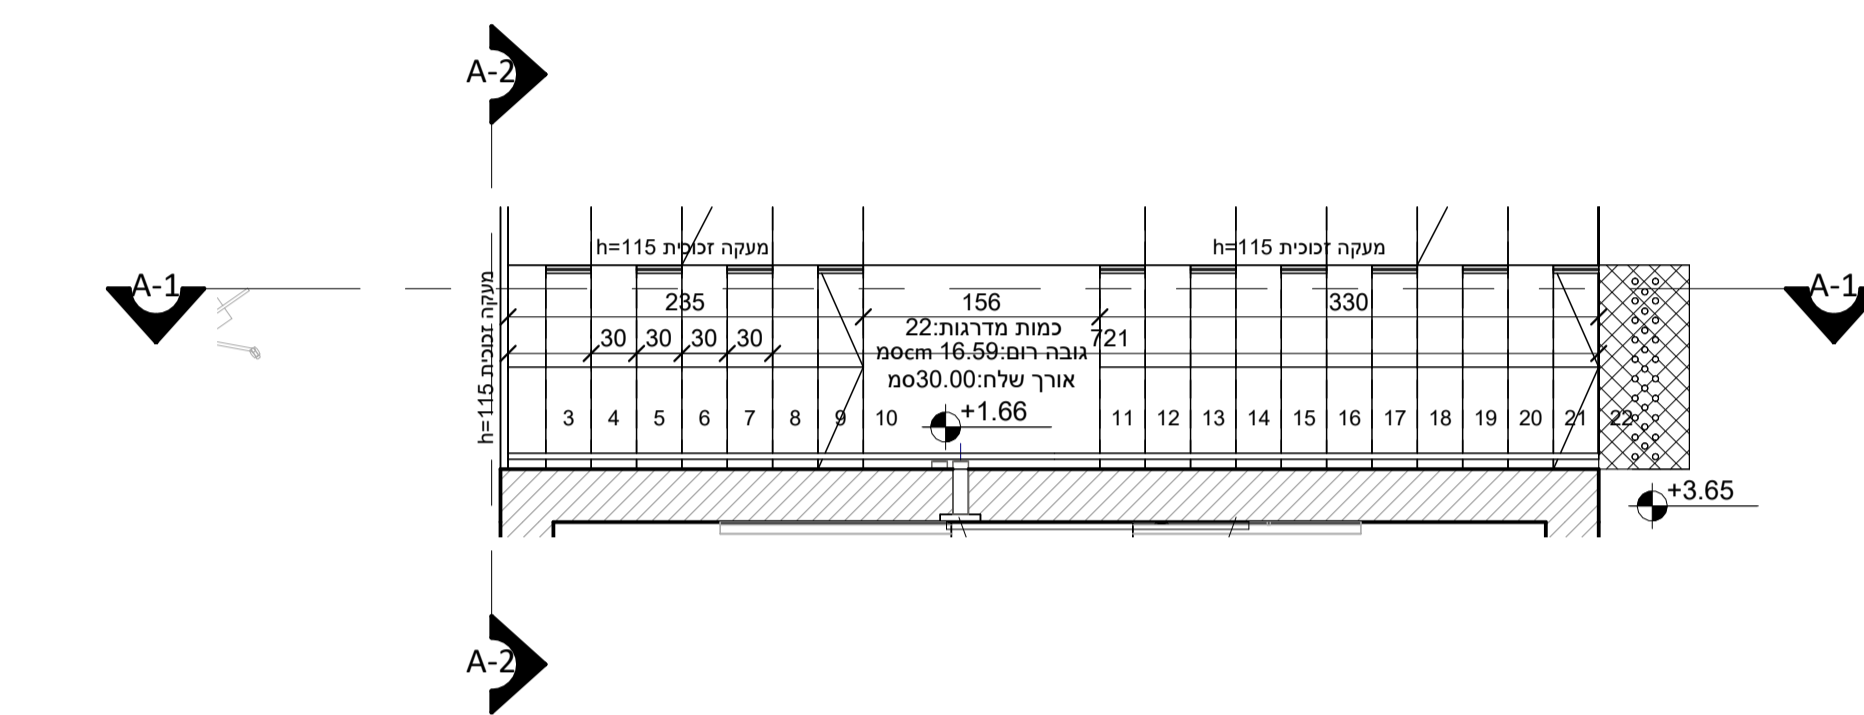


גרם מדרגות A קומה א
1:50

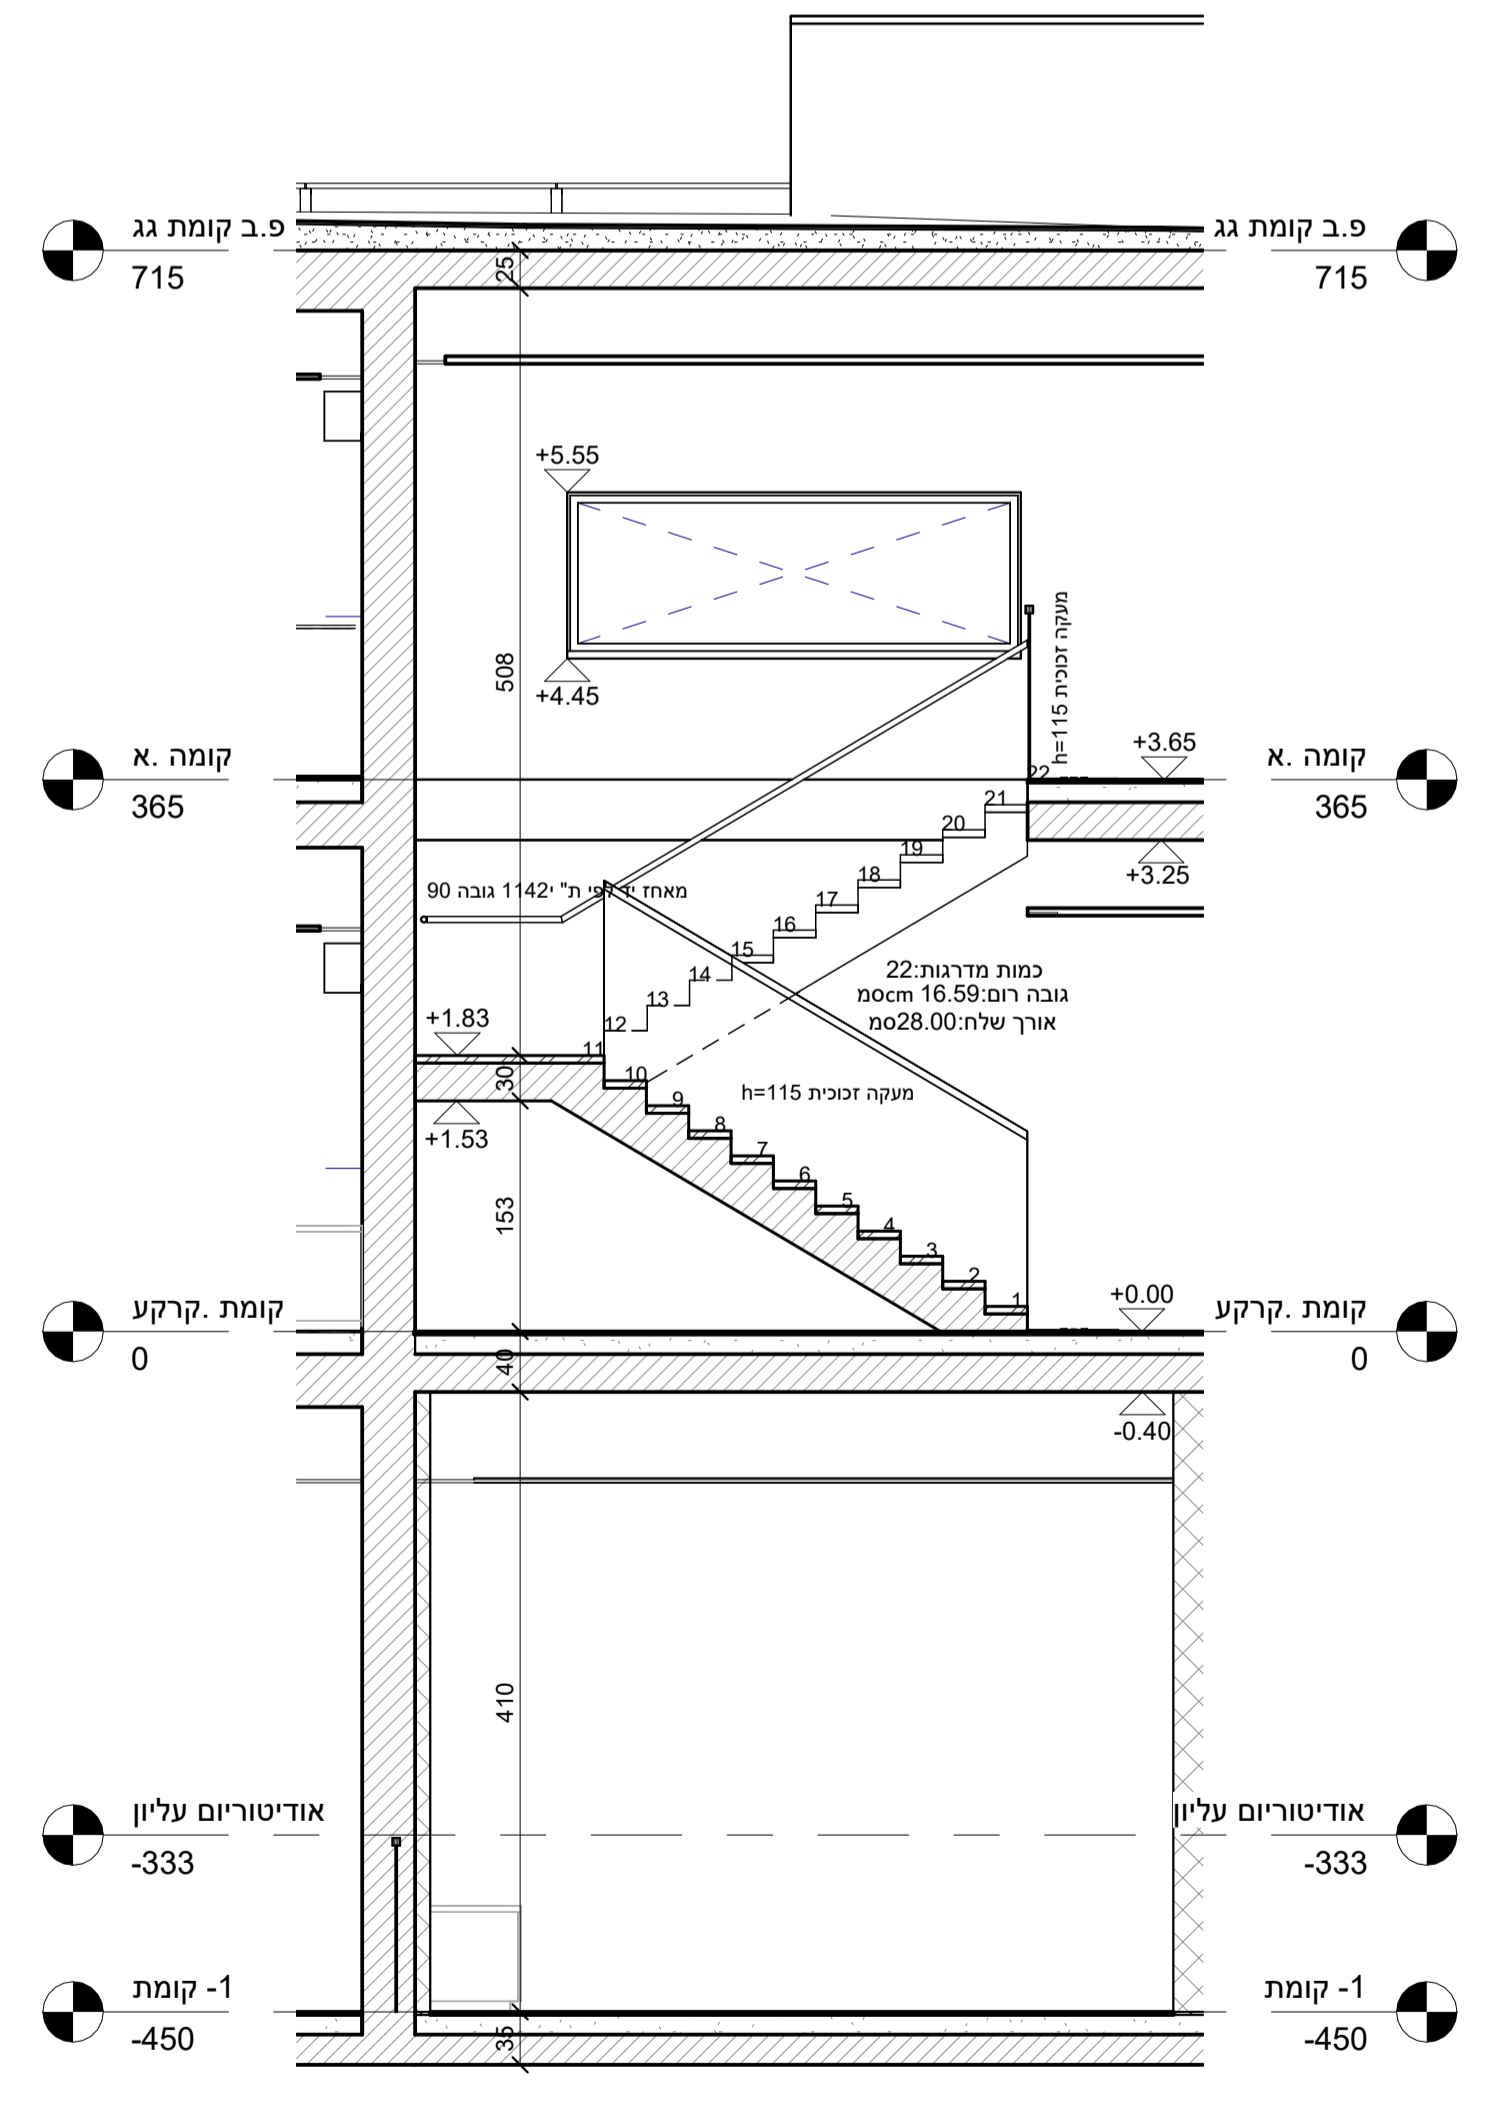


C-2
1:50

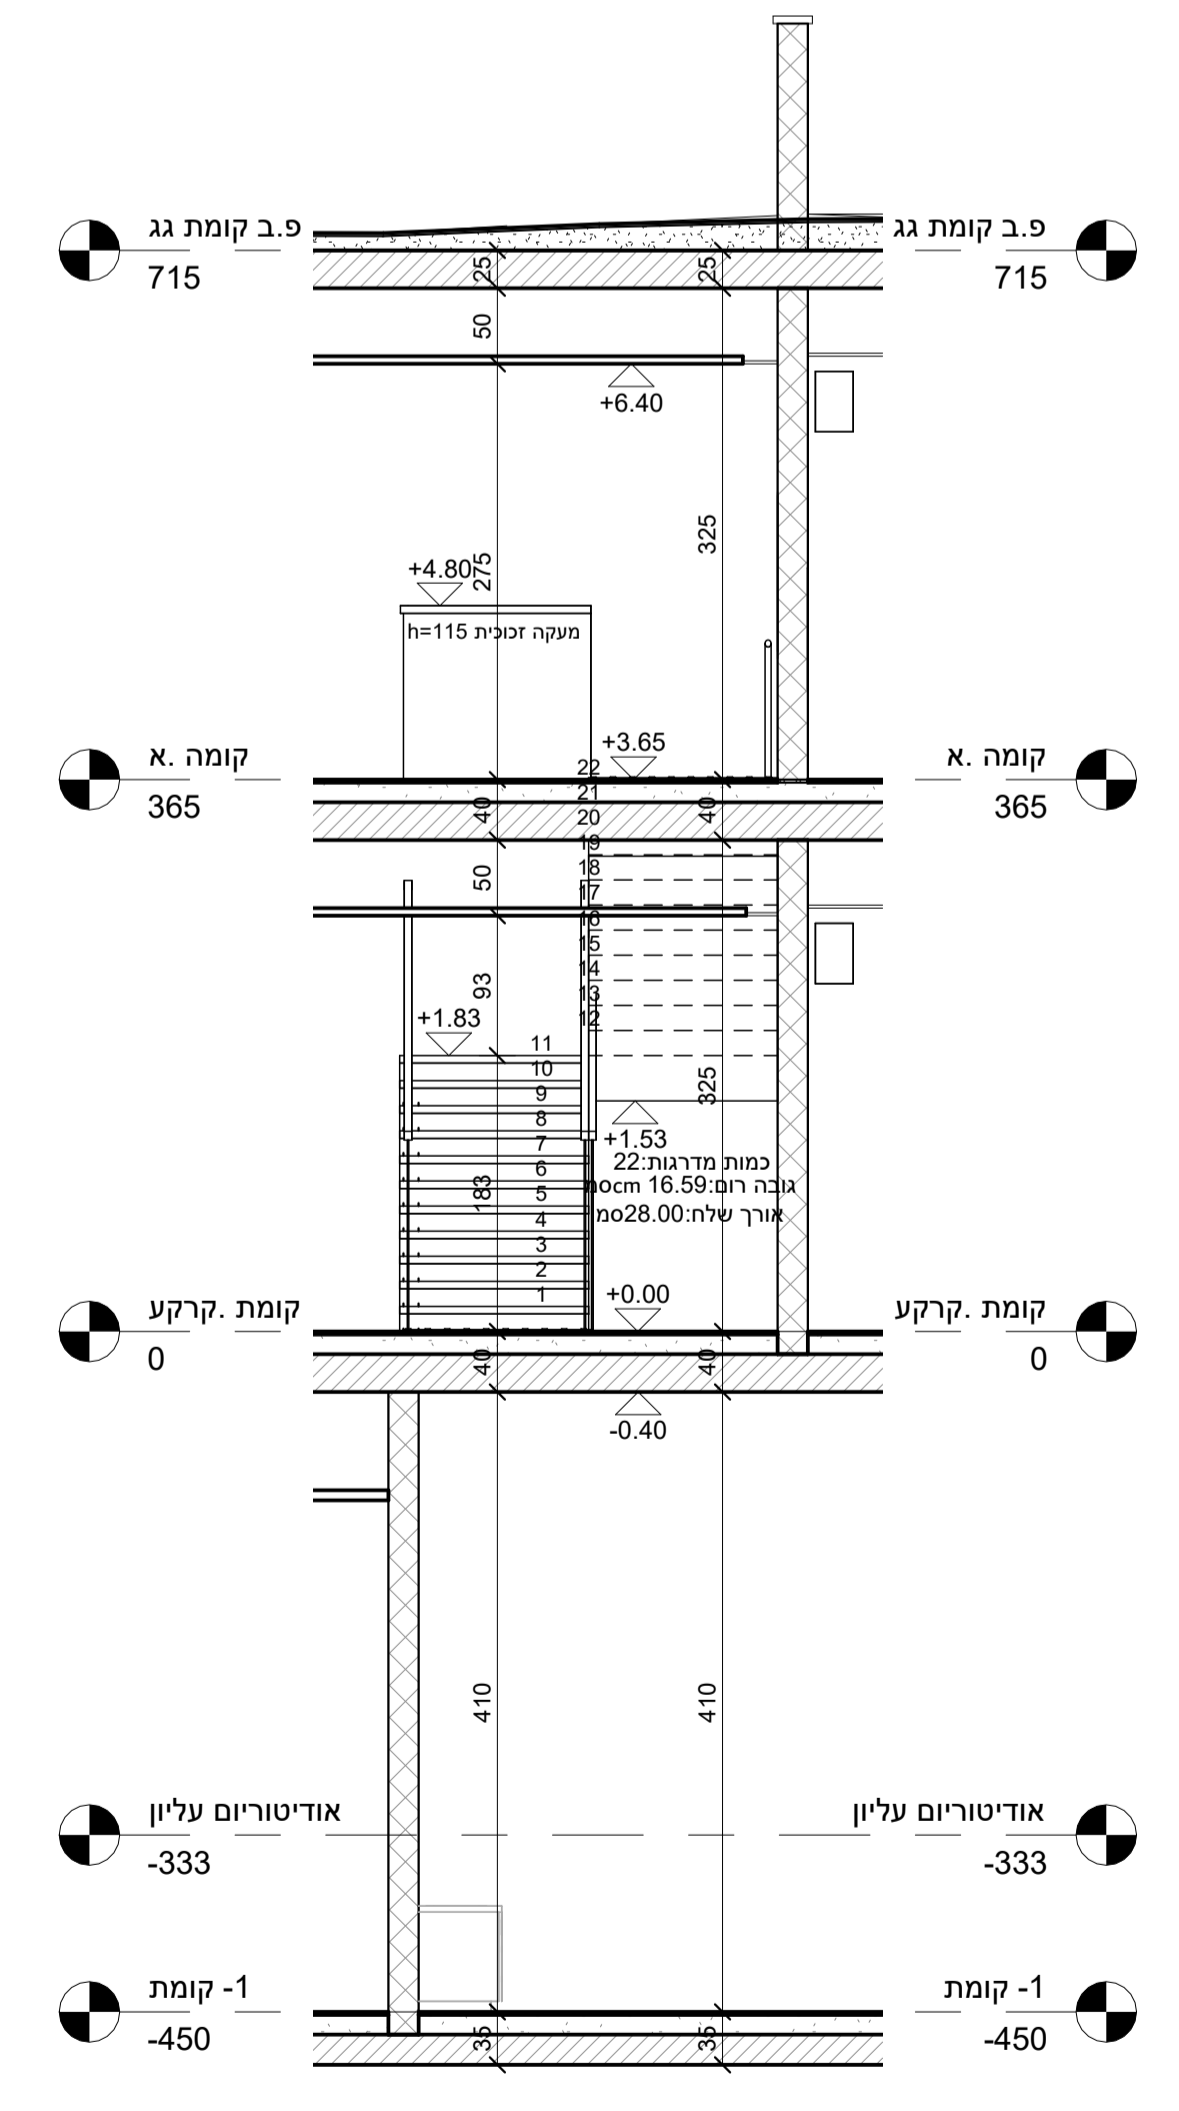


C-1
1:50

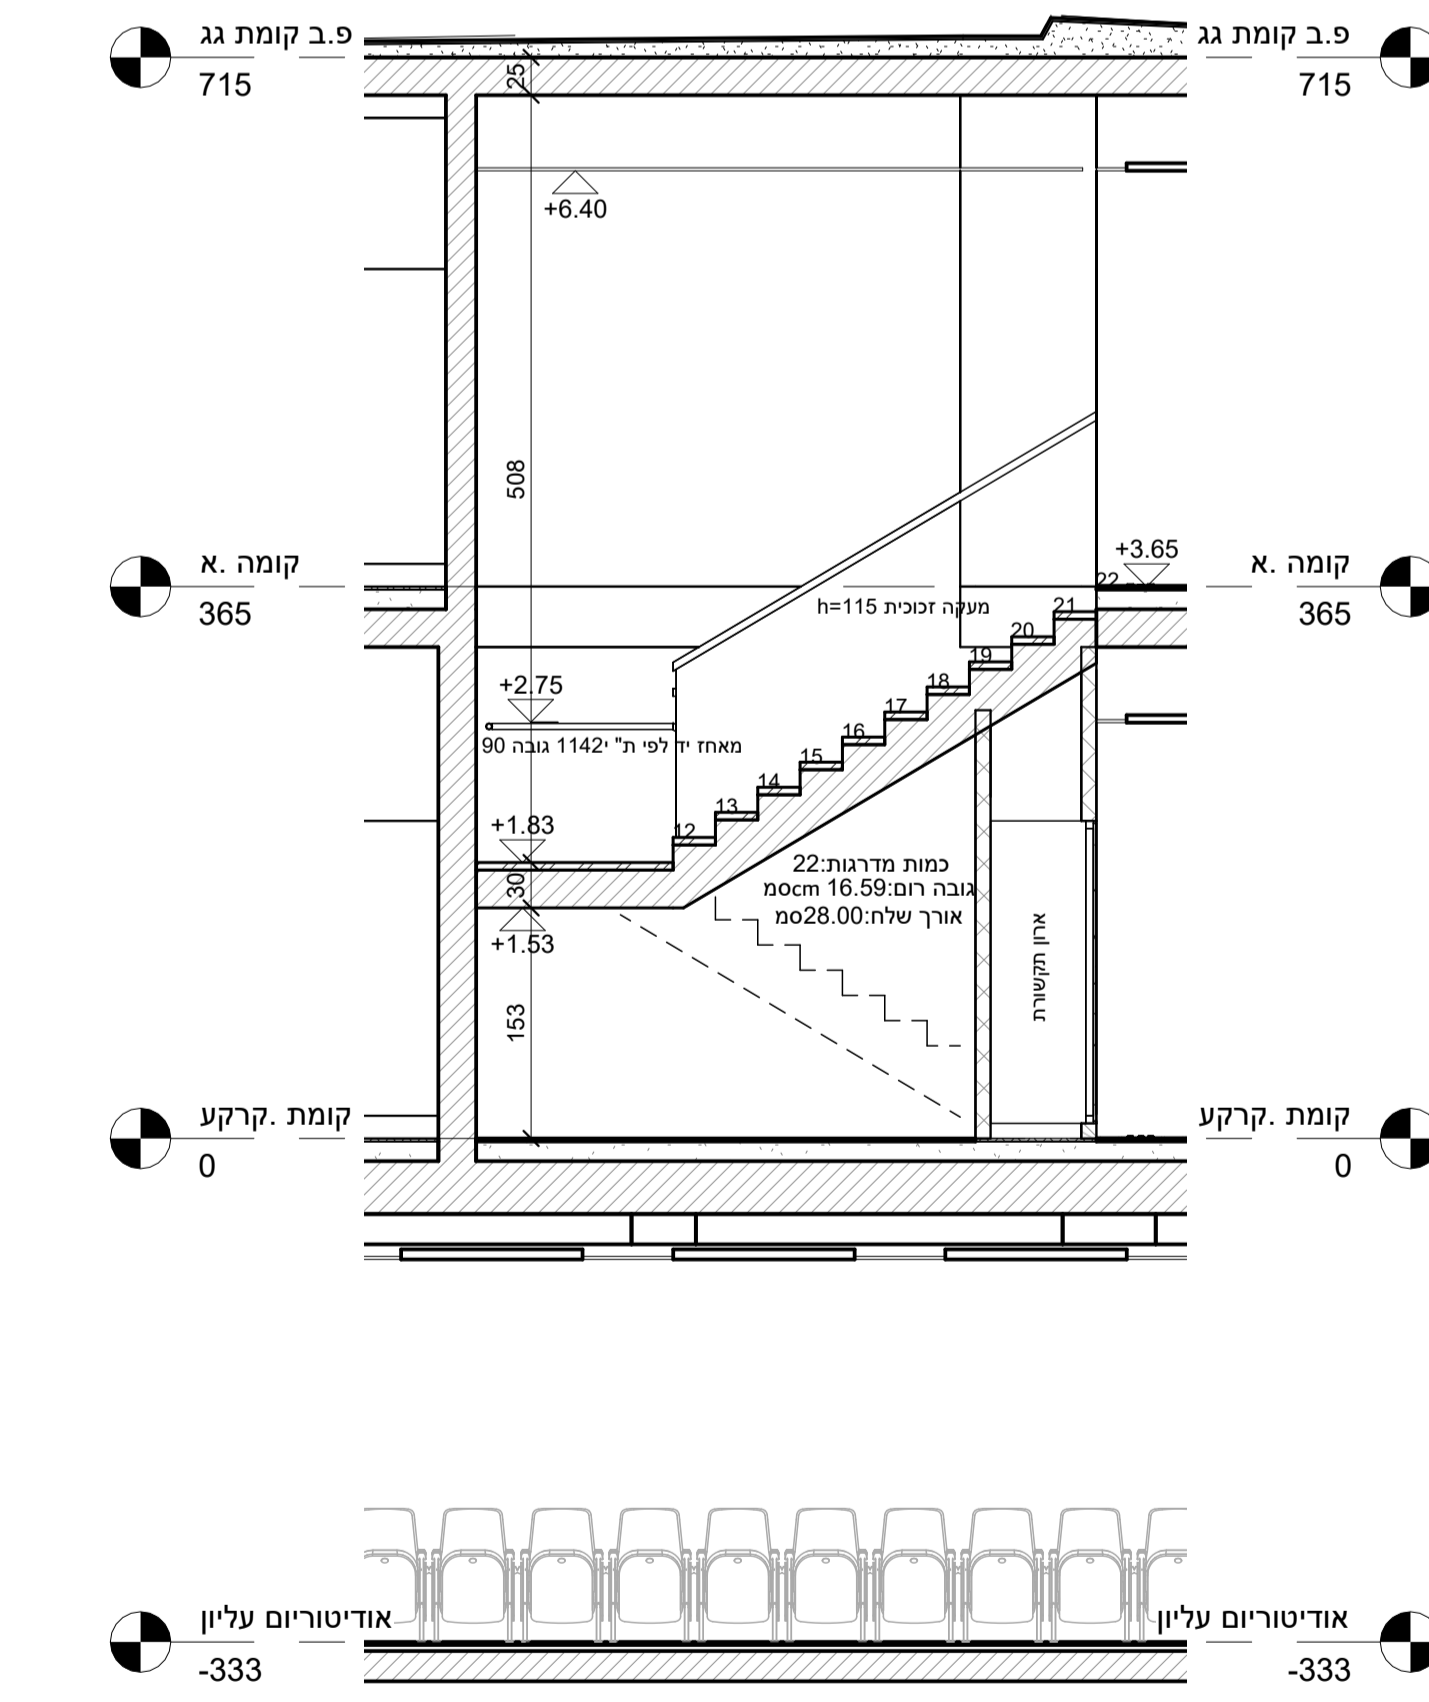


B-2
1:50

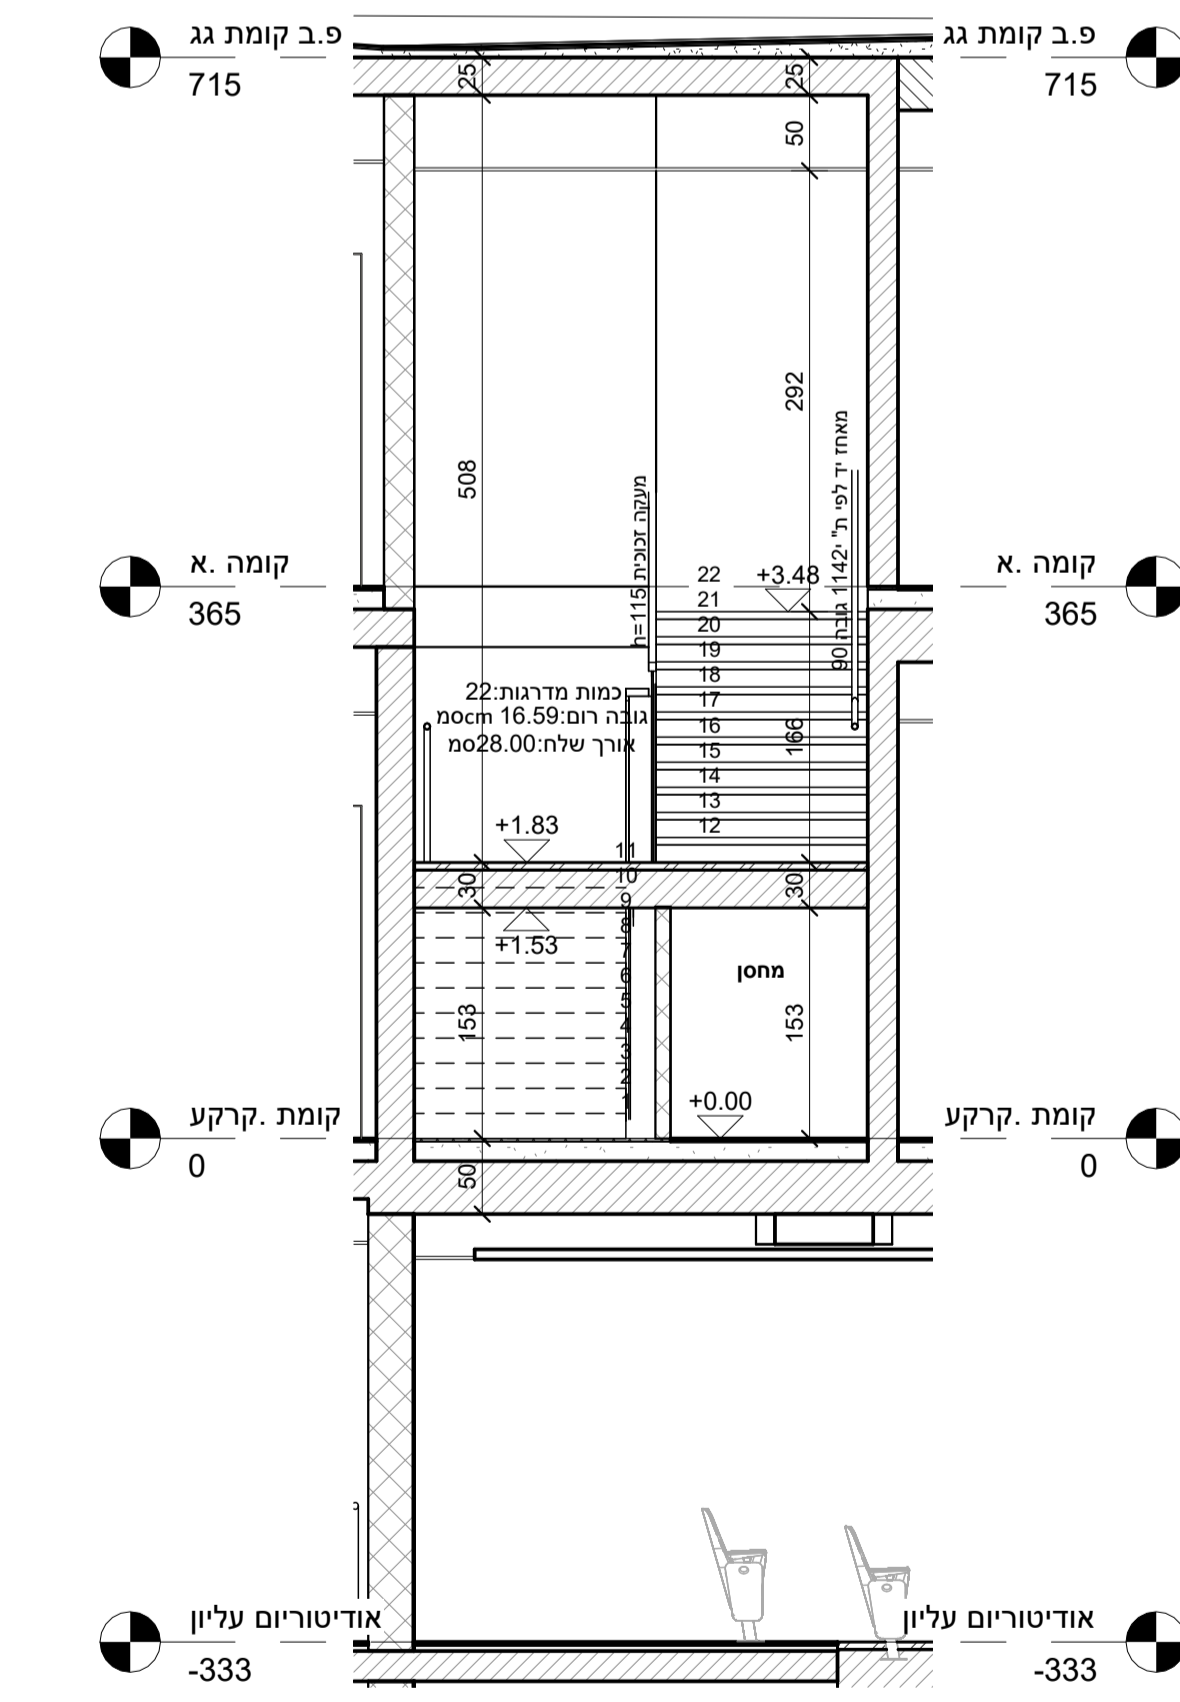

B-1
1:50

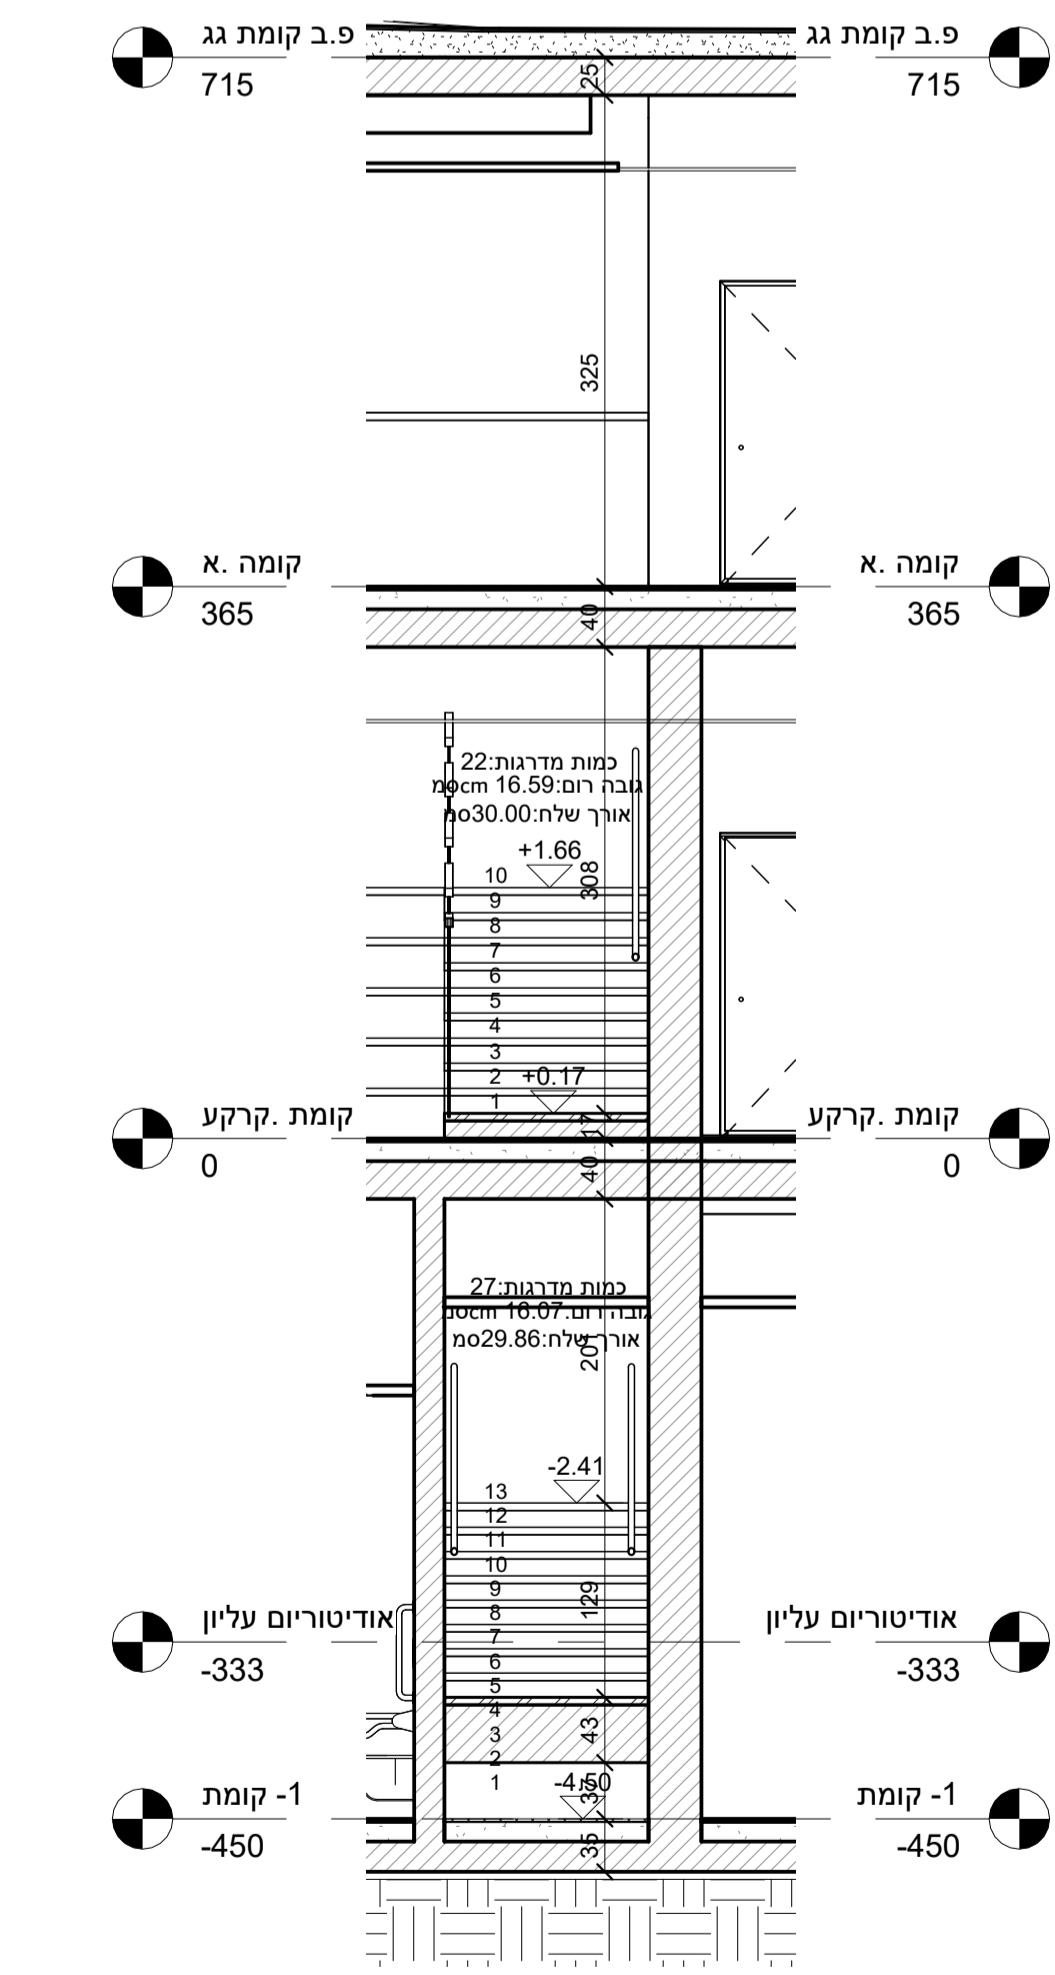

A-2
1:50

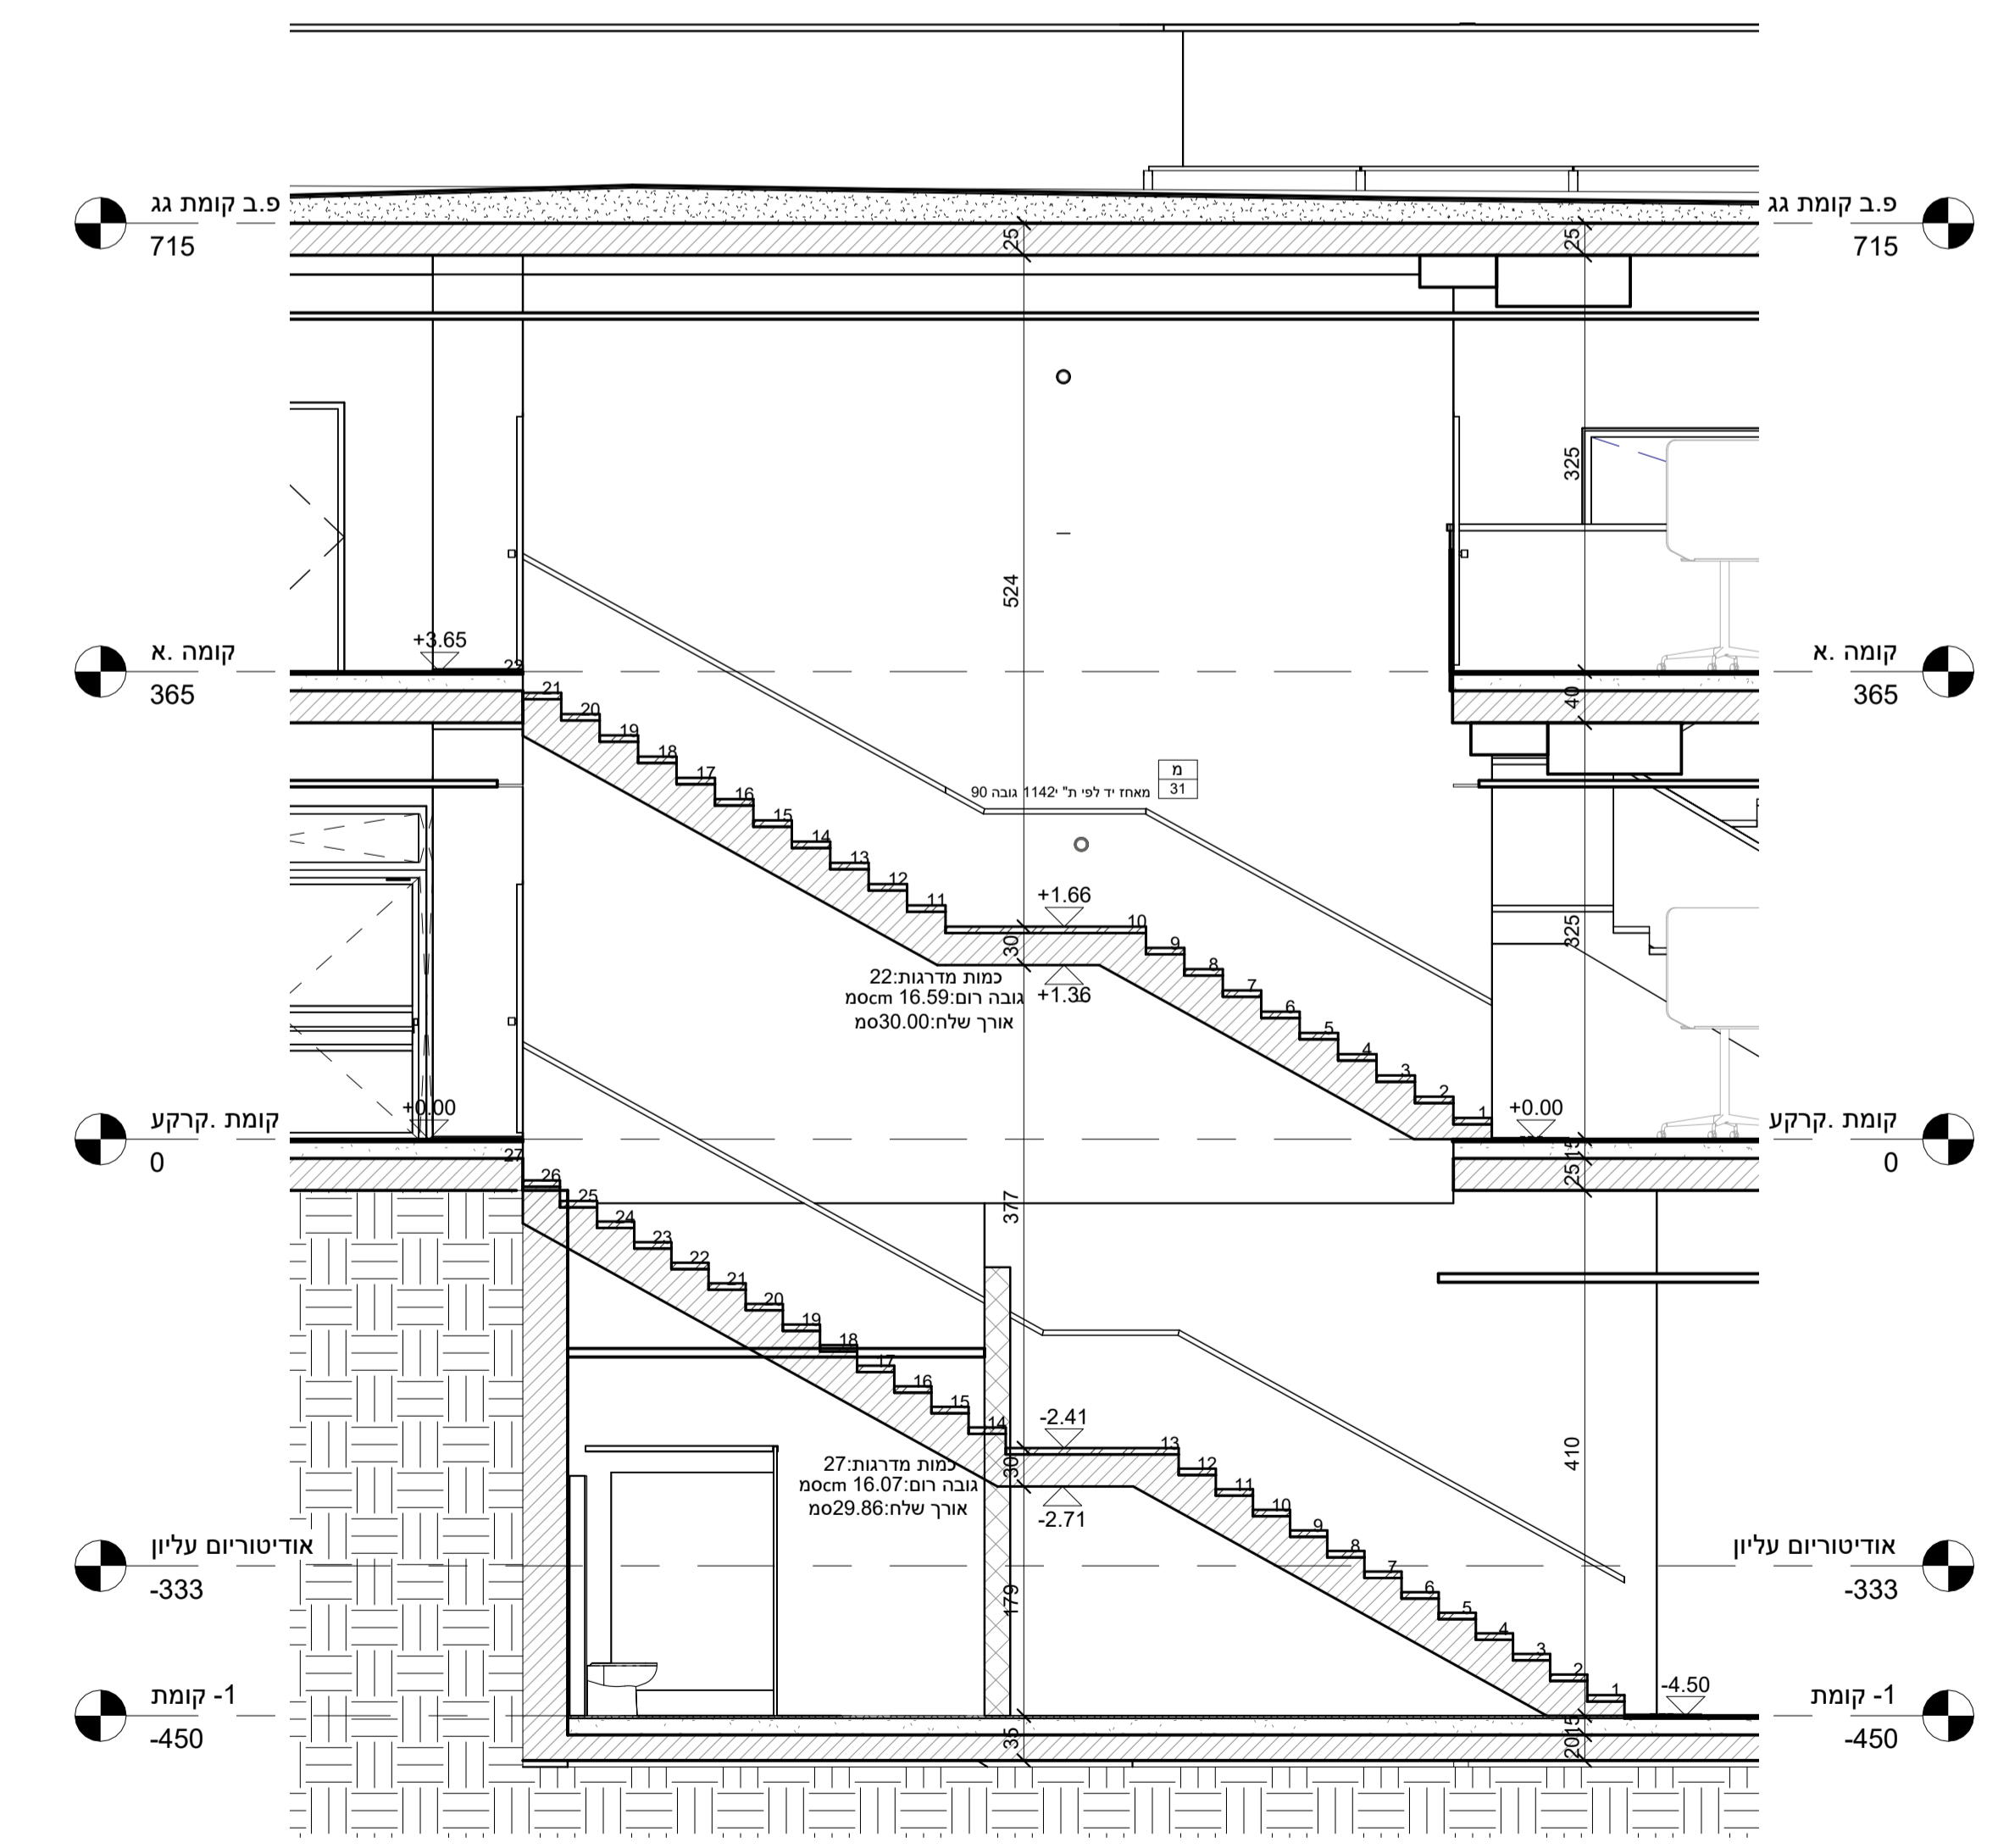

A-1
1:50

הערות
1. כל המידות הן במטרים.



נופר אדריכלים
ומתכנני ערים בע"מ
NOFAR Architects
& Urban Planners Ltd.
נחלה יצחק 32 תל אביב
Fax +972 3 6918787 Tel +972 3 6918585
32 Nahalat Yitzhak st. Tel Aviv 6744824
Web www.nofararchitects.com
Mail Office@nofararchitects.com

קריני שומרון - בני עקיבא	
PROJECT	מדרגות
DRAWING	מסמך
Y:11862-KARNEI-BEIRACHARABEI-ARVA;S:3000X-KARNEI-BEIRACHARABEI-MAX-31x4	
FILE NAME	
DATE	08/12/2022 10:15:57
SCALE	1:50
PROJECT	1662
DRAWN BY	W-16
CHECKED	
DATE	08/12/2022 10:15:57
SCALE	1:50
PROJECT	1662
DESIGN	BIDDING
DESIGN	BIDDING
DESIGN	BIDDING