


**הערות:**

1. כל המדידות הן על חזיתות ארוכה של בנין.
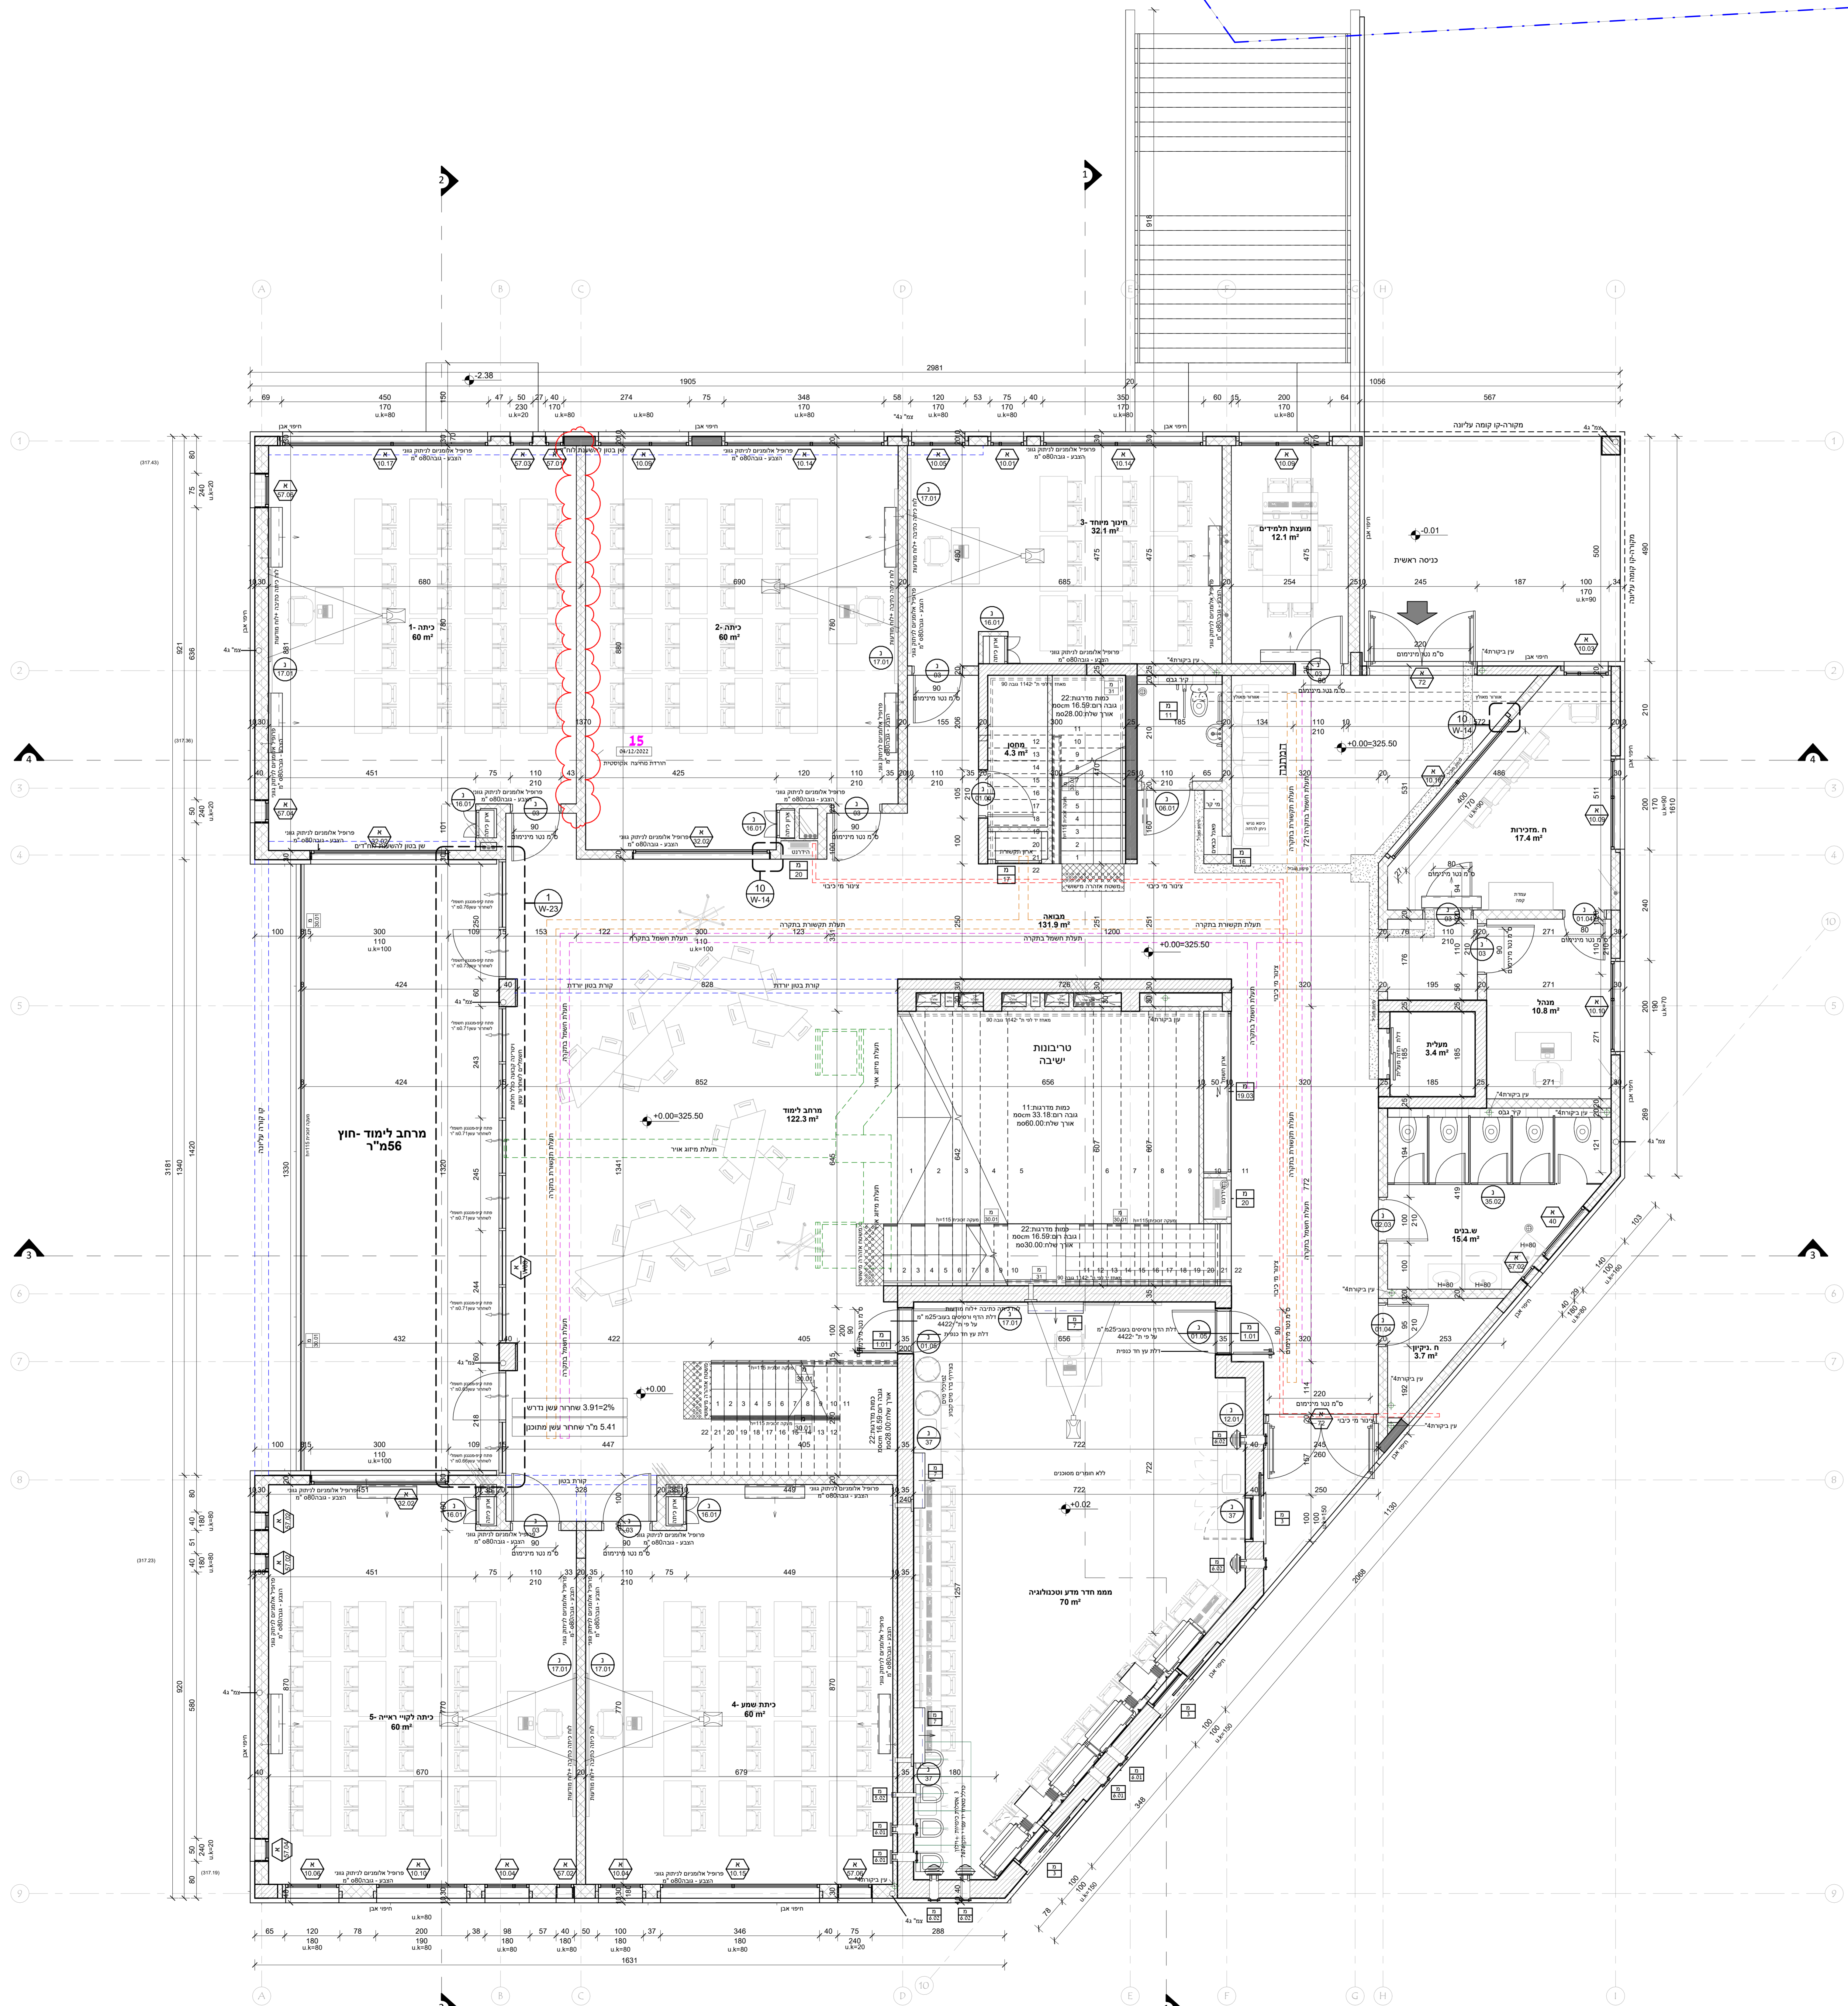

**מגרש ספורט**

**קומת קרקע 1-50**  
1 : 50

סוג חומר	צבע
קיר בטון מ' מלבידוד	[Pattern]
קיר בטון מ' מלבידוד	[Pattern]
קיר בטון	[Pattern]
קיר בטון	[Pattern]
קיר בטון	[Pattern]

**נופר אדריכלים ומתכנני ערים בע"מ**  
**NOFAR Architects & Urban Planners Ltd.**  
 נחלת יצחק 32 תל אביב  
 Fax +972 3 6918787 Tel +972 3 6918585  
 32 Nahalat Yitzhak St. Tel Aviv 6744824  
 Web www.nofararchitects.com  
 Mail Office@nofararchitects.com

PROJECT	קומת קרקע
DRAWING	W-02
DATE	08/12/2022 10:10:42
SCALE	1 : 50
DESIGN	[Status]
BIDDING	[Status]
CONSTRUCTION	[Status]
FINAL	[Status]