


תת-1 - 1
1:50

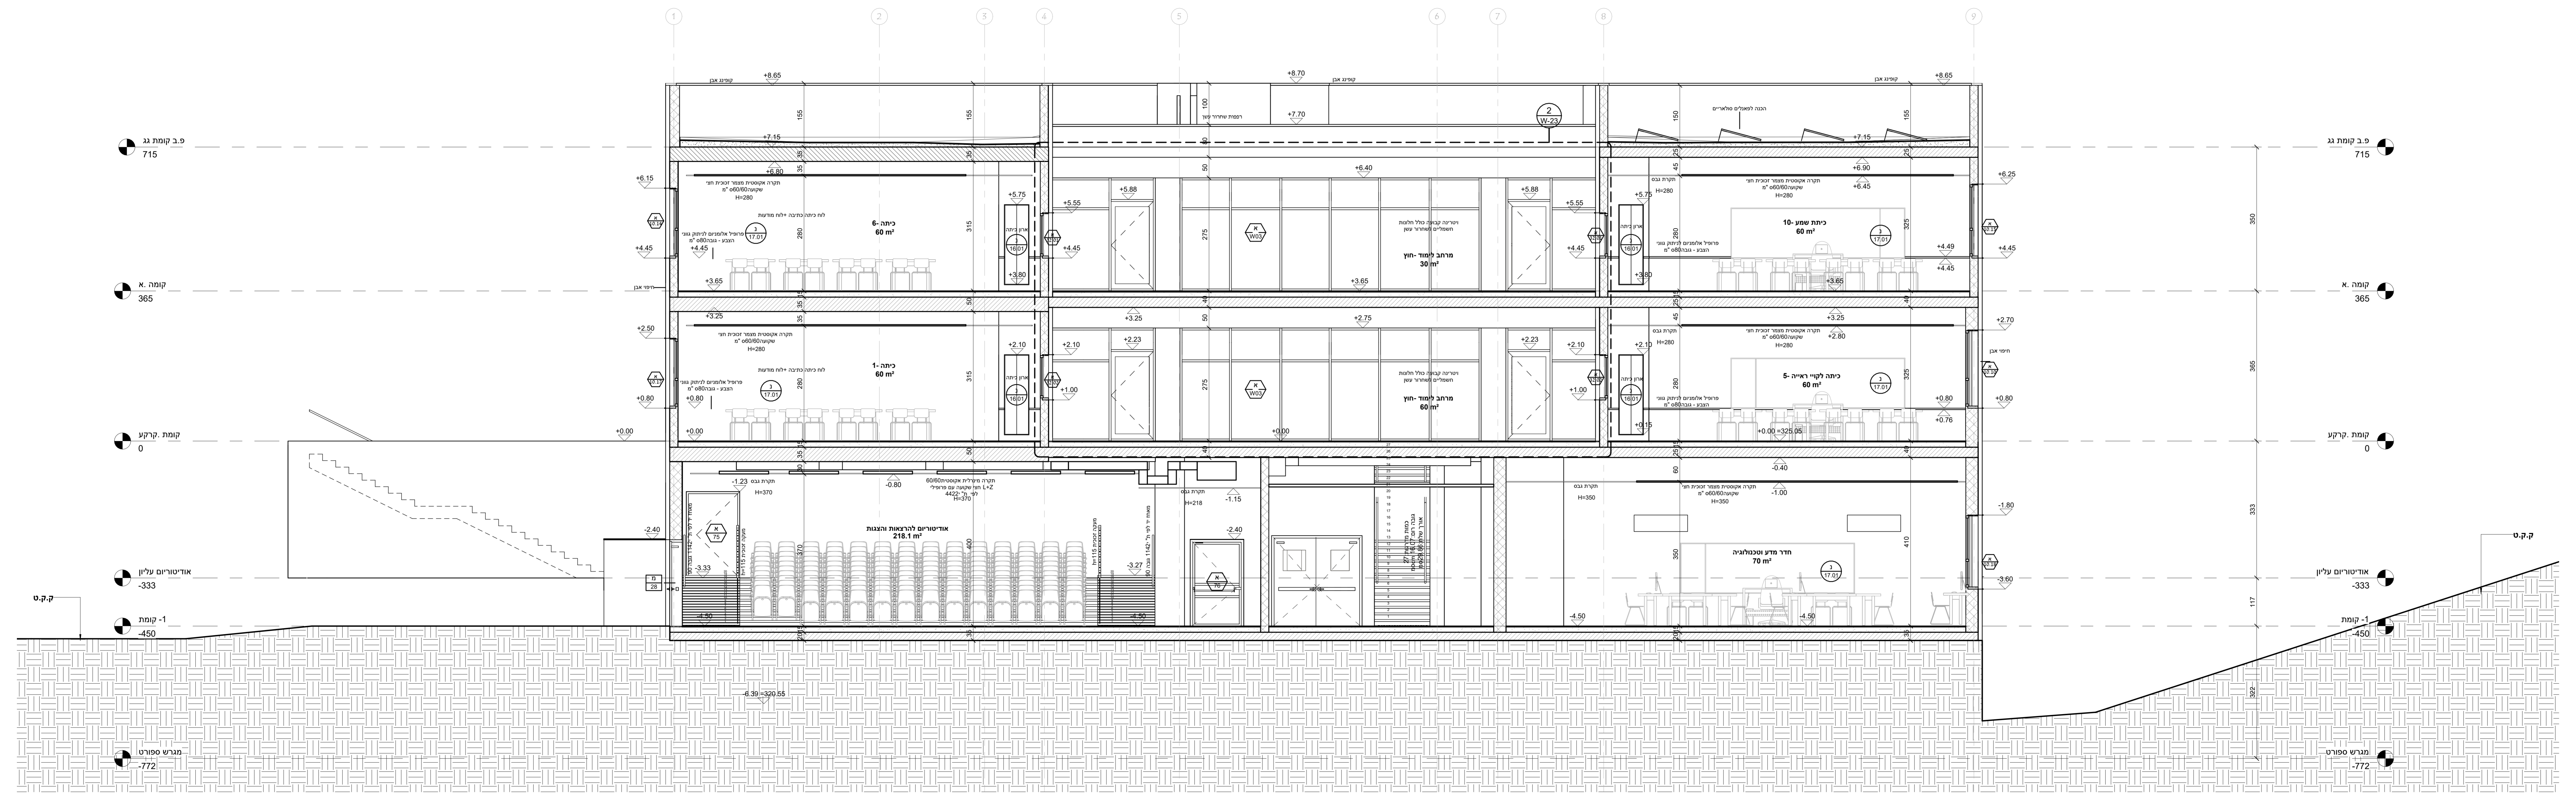

תת-2 - 2
1:50



אדריכלים ע"י
-333
-1 קומה
-450


נופר אדריכלים ומתכנני ערים בע"מ
NOFAR Architects & Urban Planners Ltd.
 תל אביב 32 נחלת יצחק סט.
 תל אביב 32 Nahalat Yitzhak St. Tel Aviv 6744824
 טל 03-6918585
 פקס 03-6918787
 www.nofararchitects.com
 Office@nofararchitects.com

קרני שומרון - בני עקיבא

PROJECT	תת-1.2
DRAWING	W-05
DATE	08/12/2022 10:11:08
SCALE	1:50
DESIGN	DESIGN
BIDDING	BIDDING
FINAL	FINAL