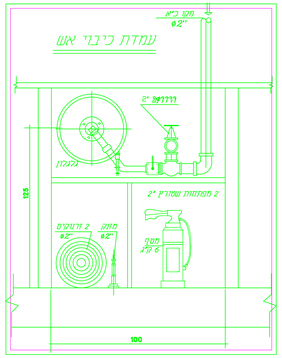

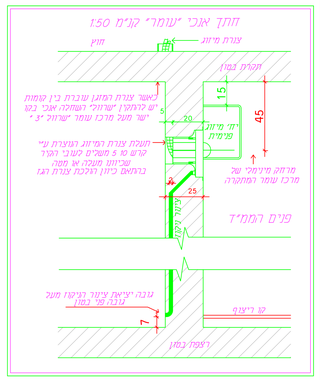

מגרש ספורט

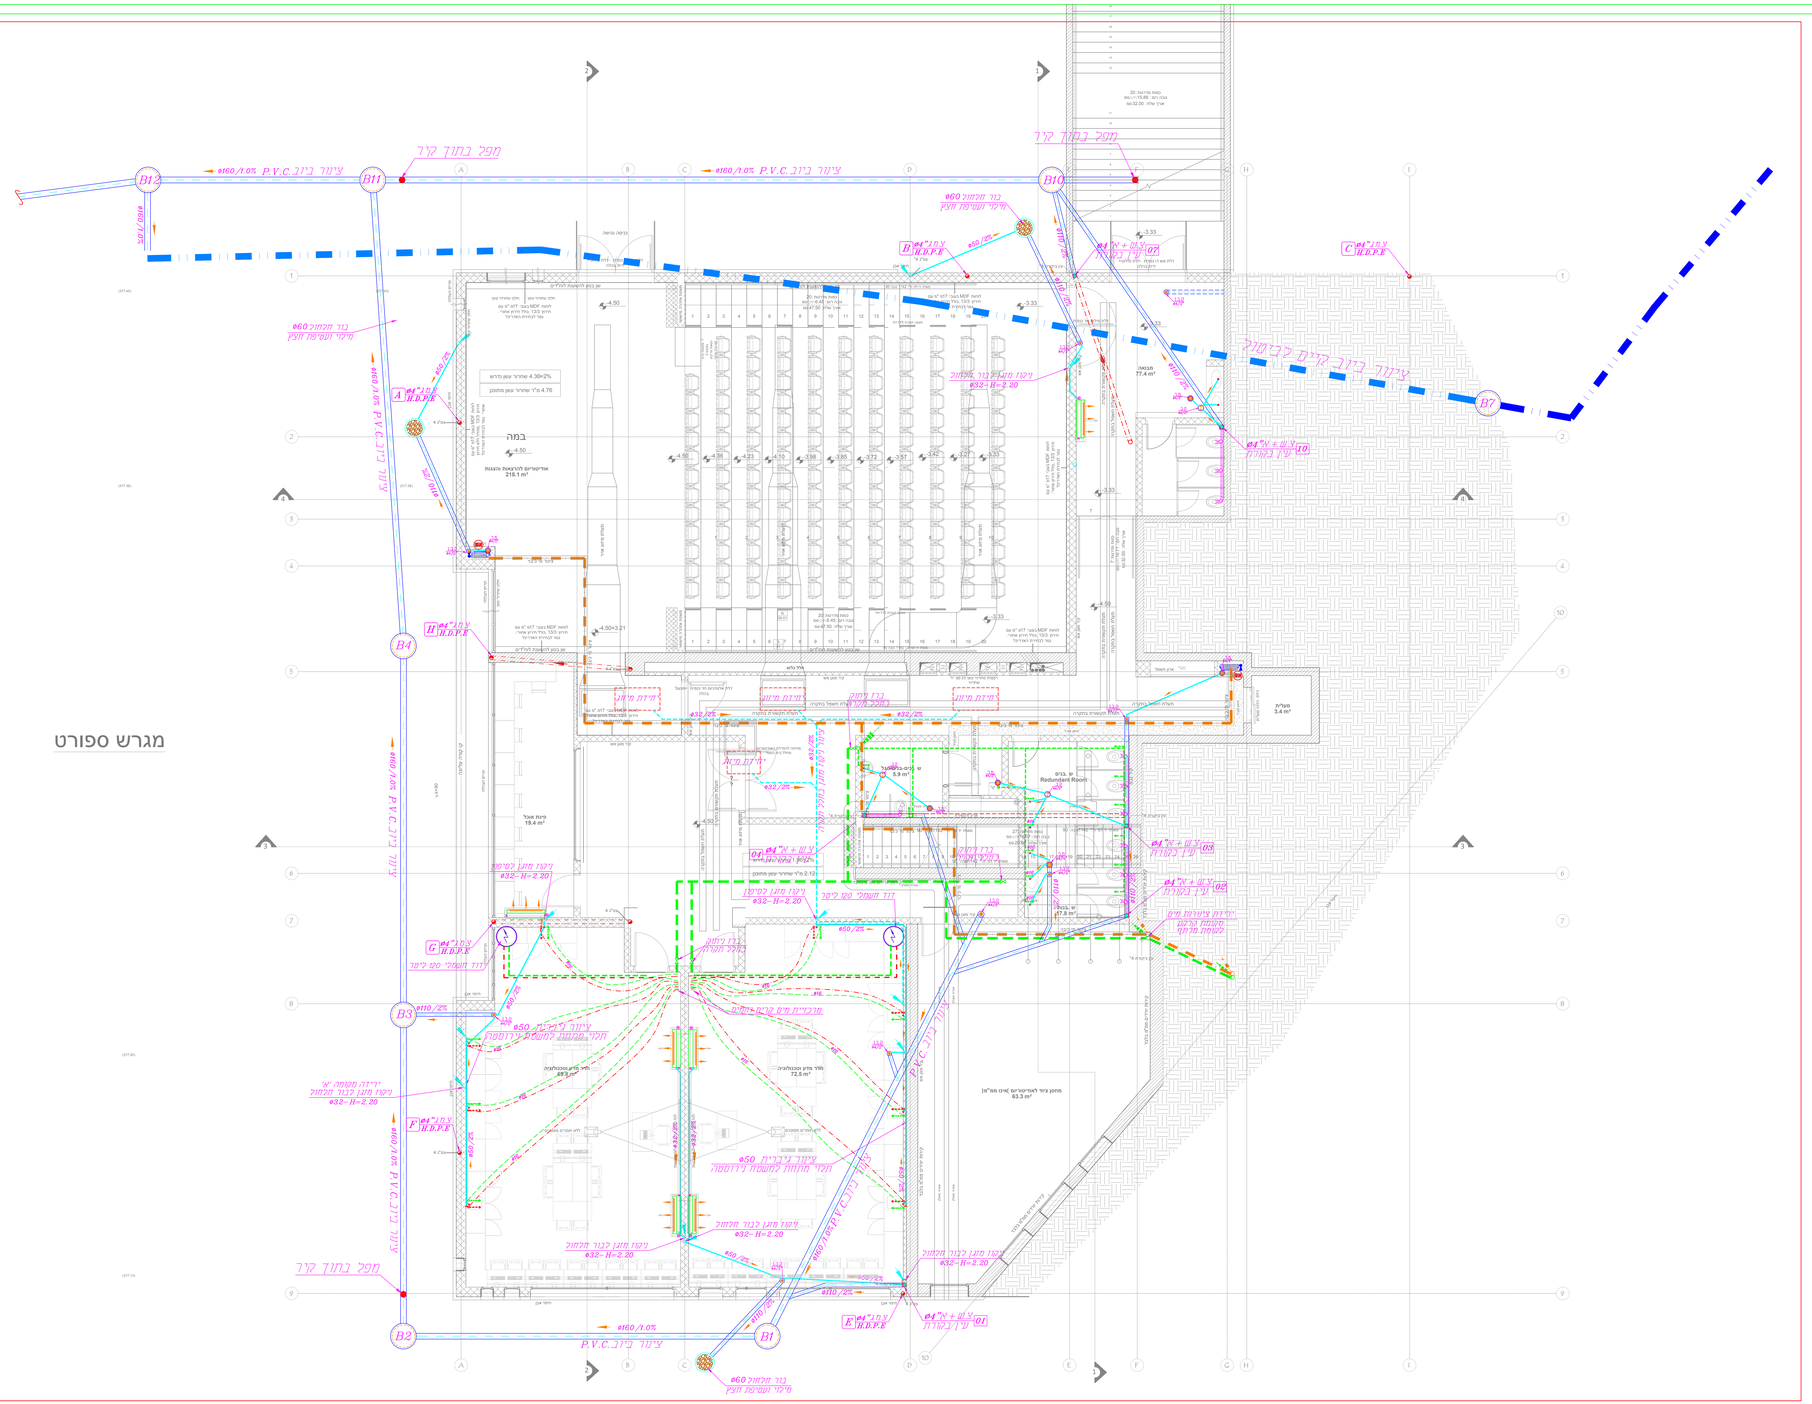
מפל בתוך קיר
ציור בי.P.V.C. ø160/1.0%
בור תכוול ø60
מיקוי השיפוע חצץ
מחסן
מגרש ספורט
מגרש ספורט
Redundant Room
מחסן ציוד לאירועים אינו מוא"ן
63.3 m²
מחסן מדע וטכנולוגיה
72.5 m²
מחסן מדע וטכנולוגיה
89.3 m²
כיתת אצל
19.4 m²
מגלים
3.4 m²
מגלים
77.4 m²
ש. גבוה
17.8 m²
ש. גבוה
17.8 m²
ש. גבוה
8.3 m²
ש. גבוה
8.3 m²
מרחב מוגן
218.1 m²
אזור אחסון
אזור אחסון
אזור אחסון