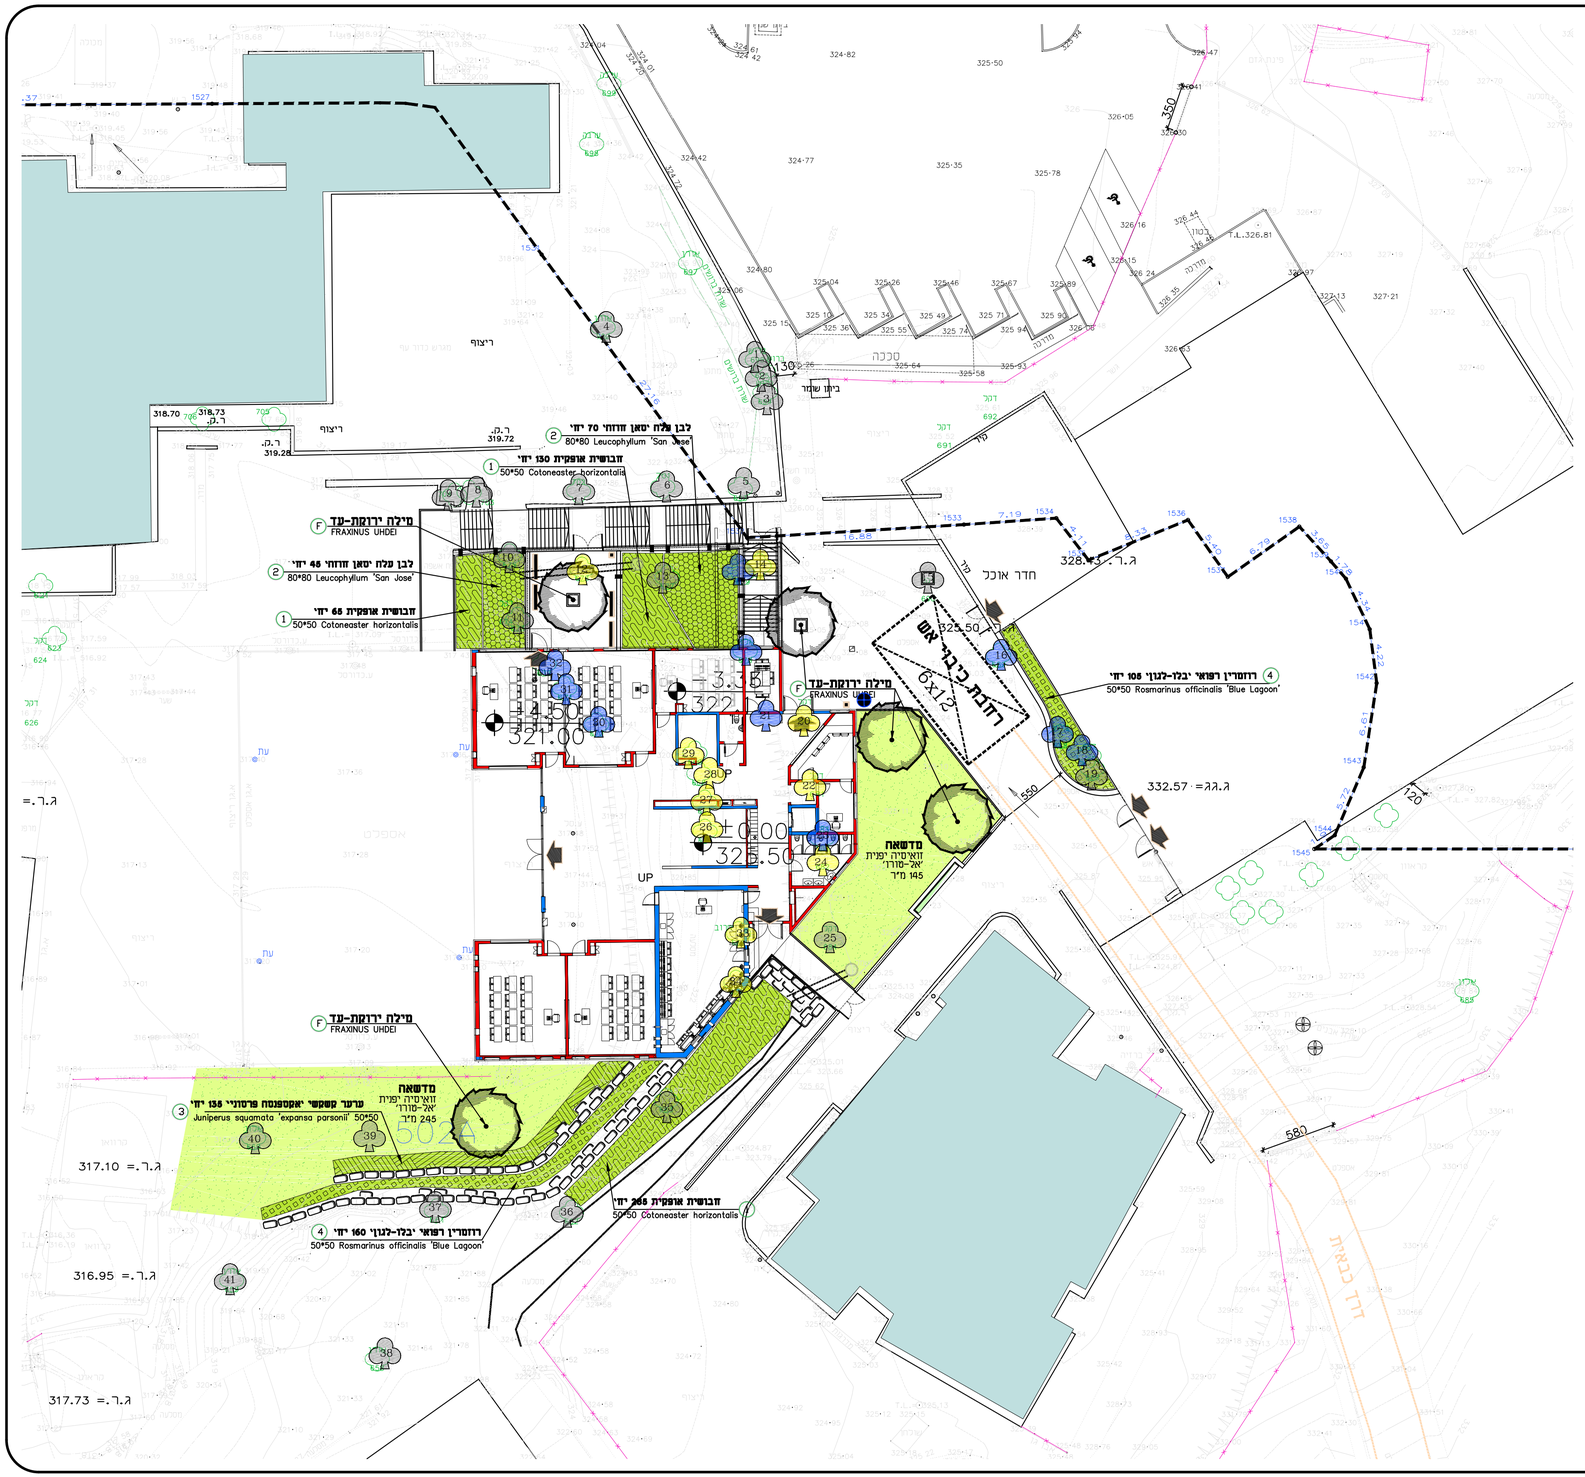


## תכנית שתילה

| מספר | שם הצמח | | רווח שתילה | כמות | כלי |
|---|---|---|---|---|---|
| | **עצים** | | | | |
| F | מילה ירוקת-עד | Fraxinus undei | כמסומן | 5 | גודל 9 |
| | **צמחים אחרים** | | | | |
| | | | | | |
| 1 | חבושית אופקית | Cotoneaster horizontalis | 50 | 480 | גודל 5 |
| 2 | לבן-עלה 'סן חוזה' | Leucophyllum 'San Jose' | 80 | 115 | גודל 5 |
| 3 | ערער קשקשי 'אקספנסה פרסוני' | Juniperus squamata 'expansa parsonii' | 50 | 135 | גודל 5 |
| 4 | רוזמרין רפואי 'בלו-לגון' | Rosmarinus officinalis 'Blue Lagoon' | 50 | 265 | גודל 5 |
| | **דשא** | | | | |
| | זויסיה יפנית 'על-טורו' | Zoisiya japanica 'Al-toro' | 430 מ"ר | | מרבד |

### סקר עצים - מקרא

- עץ לשימור
- עץ להעתקה
- עץ לכריתה
- עץ לשימור שלא סומן ע"י מודד אלא בסימון עצמי במיקום משוער
- עץ להעתקה שלא סומן ע"י מודד אלא בסימון עצמי במיקום משוער
- עץ לכריתה שלא סומן ע"י מודד אלא בסימון עצמי במיקום משוער
- עץ שנמדד אך אינו קיים בשטח או שאינו עומד בגודל מינימום ע"פ הגדרות תיקון 80

# ת: התוכנית תחיה כפופה
# שור יועץ בטיחות ונגישות

מבצע אחראי לבדיקת המידות ולהתאמתן. במקום עליו להודיע למתכנן
ל כל סטות או אי התאמה אין לקבוע מידות על ידי מדידה מהשרטוט

| ריך | תפוצה | שינויים תפוצה |
|---|---|---|
| | | |
| 17.10 | נופר, איציק תורג'מן | תכנית שתילה |
| 17.01 | נופר, איציק תורג'מן | תכנית שתילה |
| 08.03 | נופר, איציק תורג'מן | סט |
| 06.12 | נופר, איציק תורג'מן | סט |

**קרני שומרון**

**בי"ס יסודי בני עקיבא**

**תכנית שתילה**

| לביצוע | למכרז | לעיון |
|---|---|---|
| | חלקה | |
| מגרש 502A | | |
| קנ"מ 1:250 | תכנון איכן / שרטט גיא | גיון 4 |


איכן
אדריכלות בנייה ונוף
המנחם 5 רח' השרון 45263 טל: 09-7429810 פקס: 09-7455123
E-mail: ilanarc@netvision.net.il